



zahradní apartmán

objekt A1A2 • 1NP • byt A1.1.06 • 3+kk • 187,2 m²




TEE HOUSE ČELADNÁ

APARTMENTS & SPA

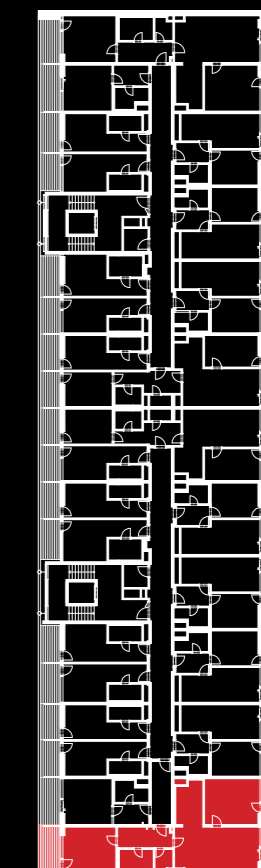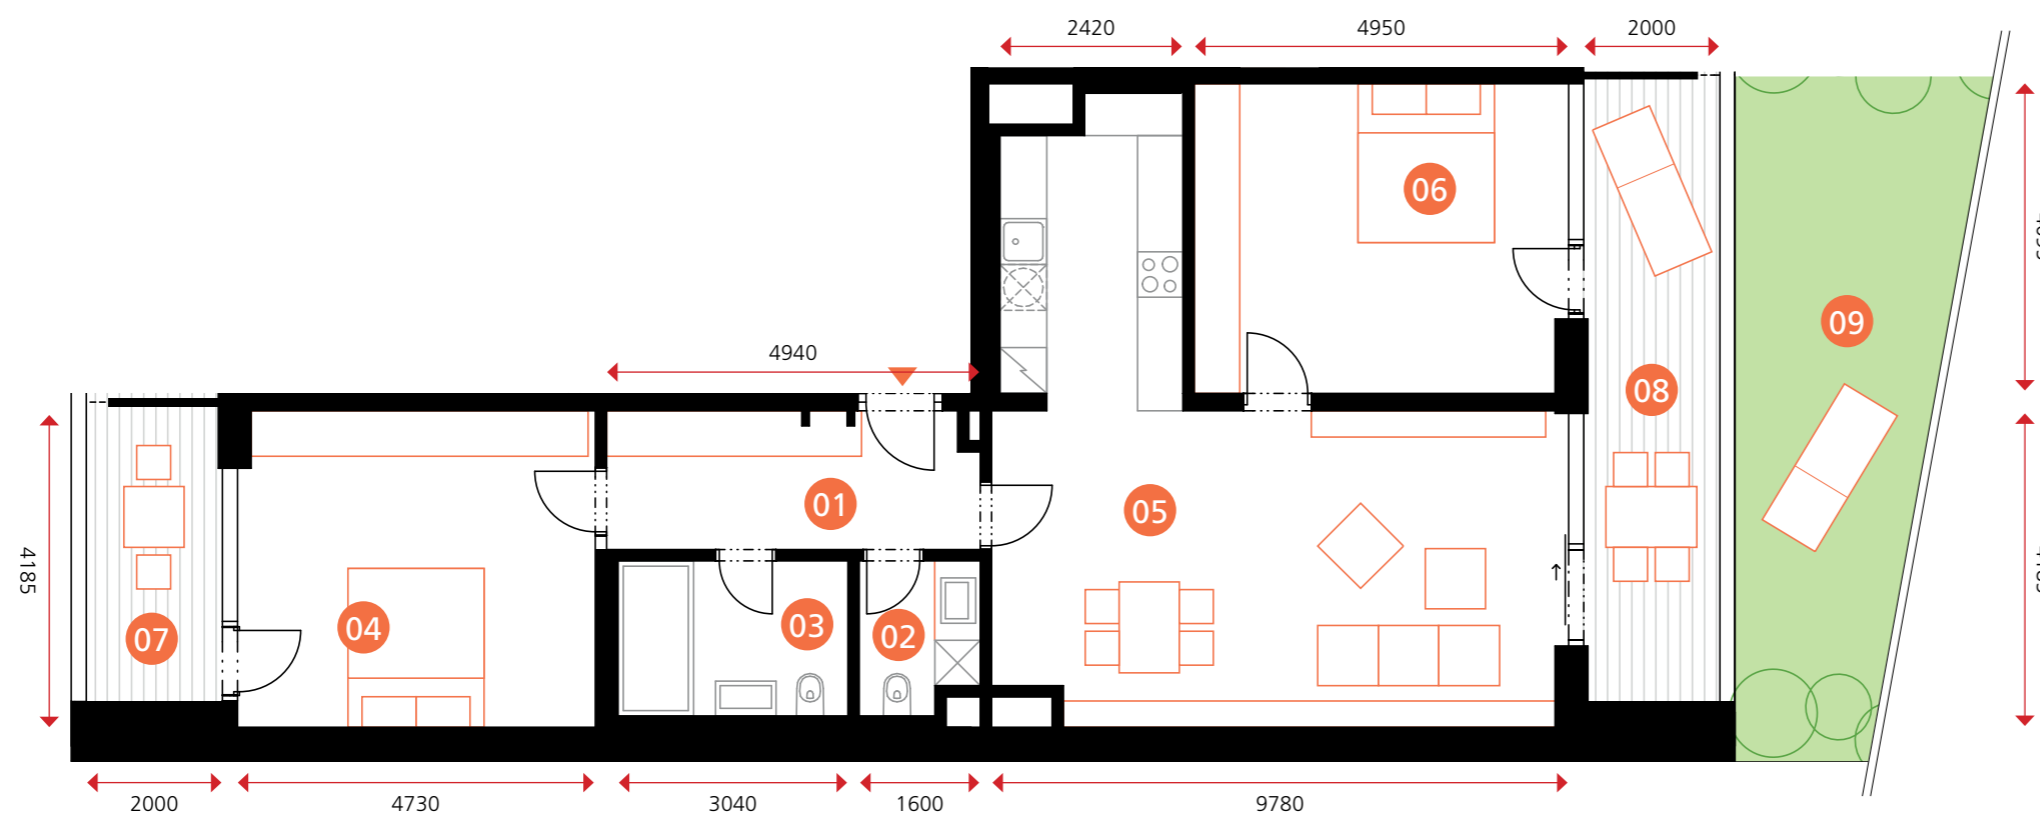

zákres jednotky včetně zahrady:

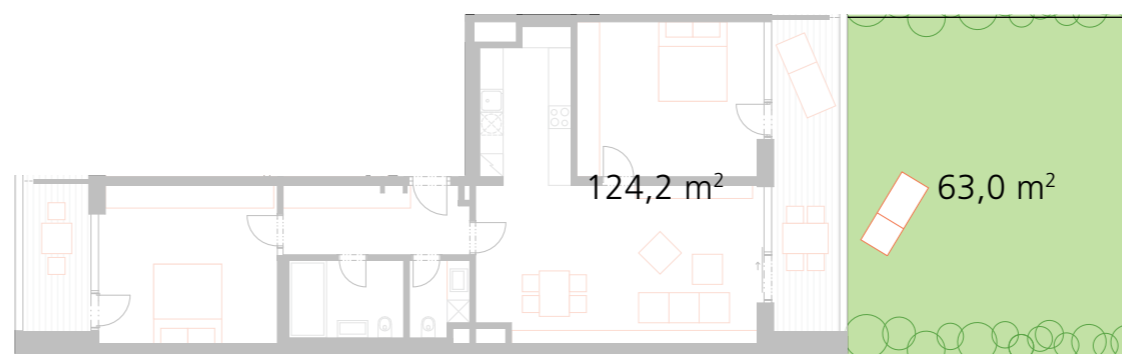

0 5m



01	PŘEDSÍŇ	9,1 m ²
02	WC	3,0 m ²
03	KOUPELNA	6,2 m ²
04	POKOJ	19,7 m ²
05	OBÝVACÍ POKOJ + KK	40,6 m ²
06	POKOJ	20,1 m ²
OBYTNÁ PLOCHA BYTU		98,7 m²
SVISLÉ KONSTRUKCE		5,5 m ²
PODLAHOVÁ PLOCHA BYTU		104,2 m²
07	LODŽIE	6,4 m ²
08	LODŽIE	13,6 m ²
09	ZAHRADA	63,0 m ²

Dodatek:

Plochy jednotlivých místností jsou pouze orientační. Vyobrazené zařízení v plánech bytů (nábytek, kuch. linka, el. spotřebiče atd.) není součástí dodávky. Rozsah dodávky je specifikován ve standardu a finálně pak ve smlouvě.