



# zahradní apartmán

objekt A1A2 • 1NP • byt A1.1.07 • 2+kk • 109,6 m<sup>2</sup>

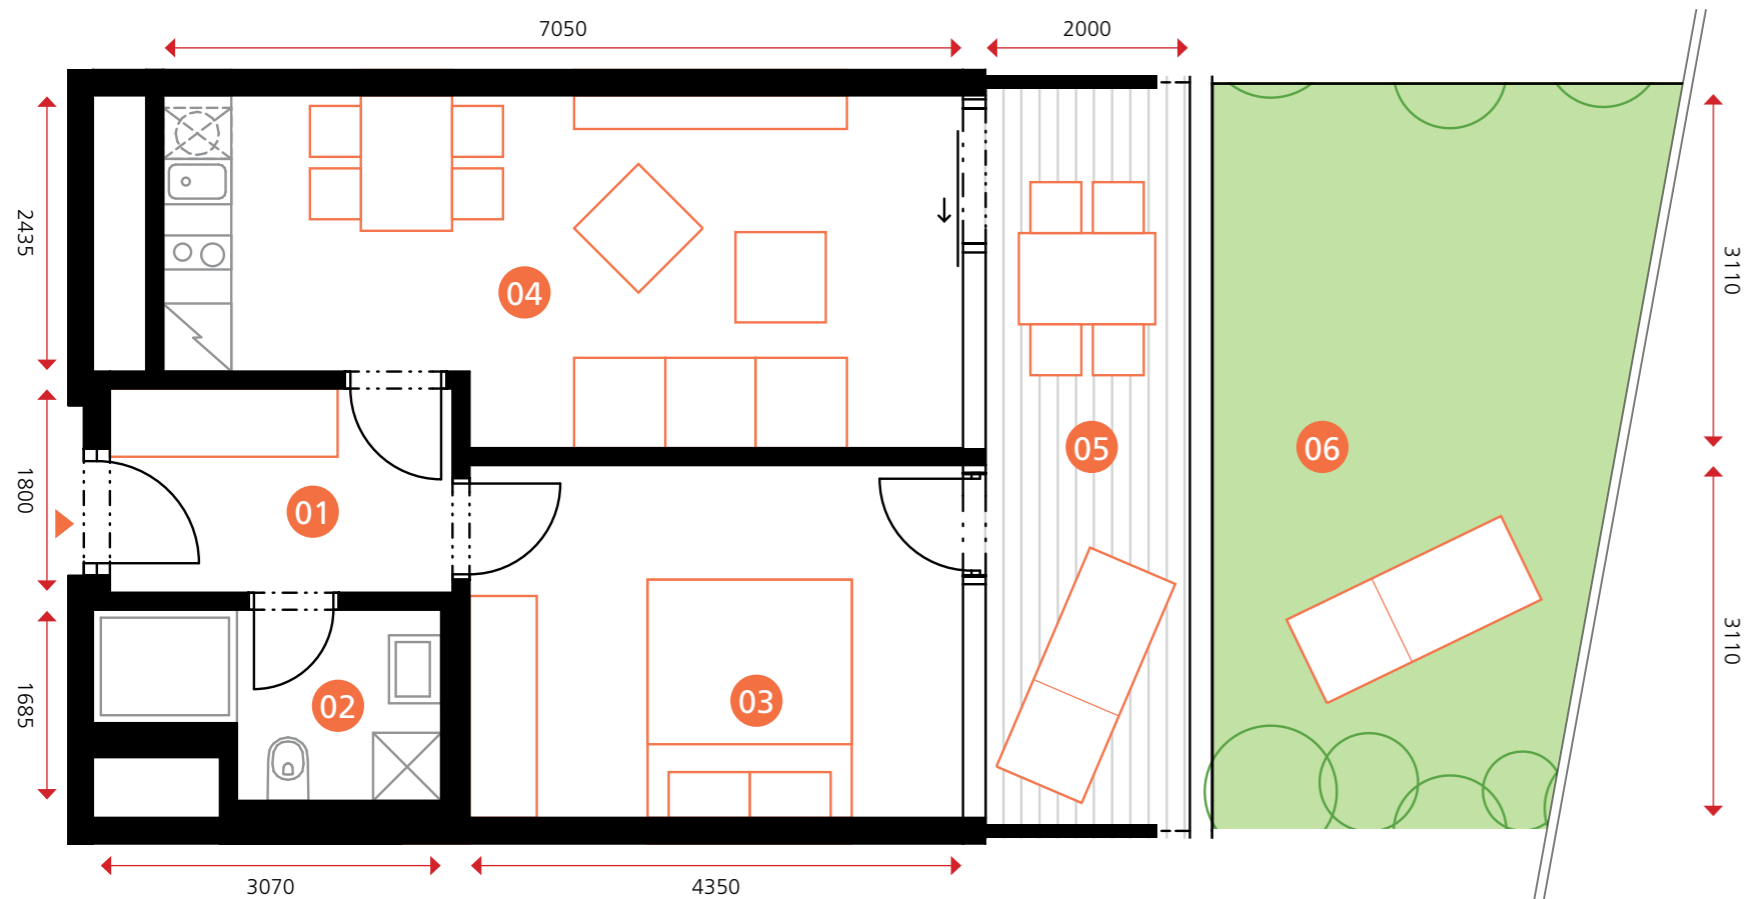

zákres jednotky včetně zahrady:

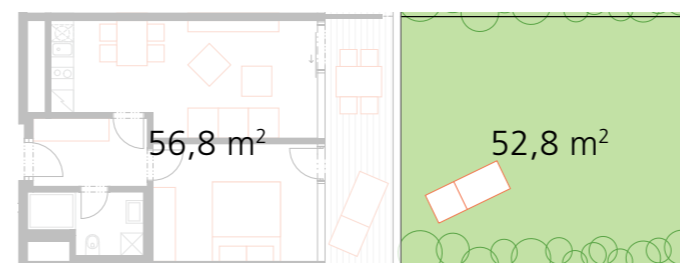

0 5m




#### Dodatek:

Plochy jednotlivých místností jsou pouze orientační. Vyobrazené zařízení v plánech bytů (nábytek, kuch. linka, el. spotřebiče atd.) není součástí dodávky. Rozsah dodávky je specifikován ve standardu a finálně pak ve smlouvě.



TEE HOUSE ČELADNÁ

APARTMENTS & SPA

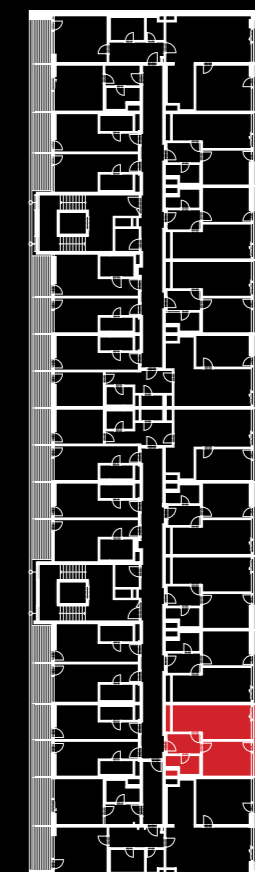

|                              |                    |                           |
|------------------------------|--------------------|---------------------------|
| 01                           | PŘEDSÍŇ            | 5,4 m <sup>2</sup>        |
| 02                           | KOUPELNA           | 4,3 m <sup>2</sup>        |
| 03                           | POKOJ              | 13,5 m <sup>2</sup>       |
| 04                           | OBÝVACÍ POKOJ + KK | 20,1 m <sup>2</sup>       |
| <b>OBYTNÁ PLOCHA BYTU</b>    |                    | <b>43,3 m<sup>2</sup></b> |
| SVISLÉ KONSTRUKCE            |                    | 2,8 m <sup>2</sup>        |
| <b>PODLAHOVÁ PLOCHA BYTU</b> |                    | <b>46,1 m<sup>2</sup></b> |
| 05                           | LODŽIE             | 10,7 m <sup>2</sup>       |
| 06                           | ZAHRADA            | 52,8 m <sup>2</sup>       |

[www.teehouse.cz](http://www.teehouse.cz)