



zahradní apartmán

objekt A1A2 • 1NP • byt A1.1.09 • 2+kk • 109,2 m²




TEE HOUSE ČELADNÁ

APARTMENTS & SPA

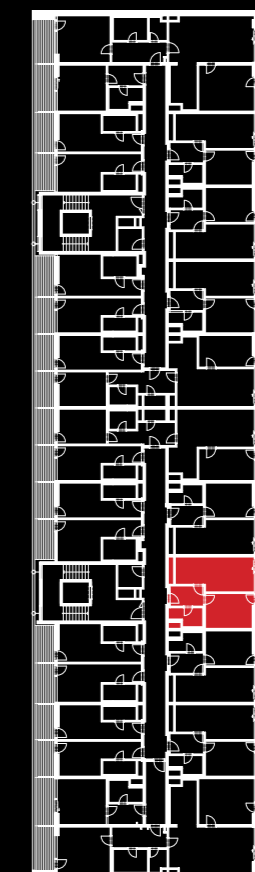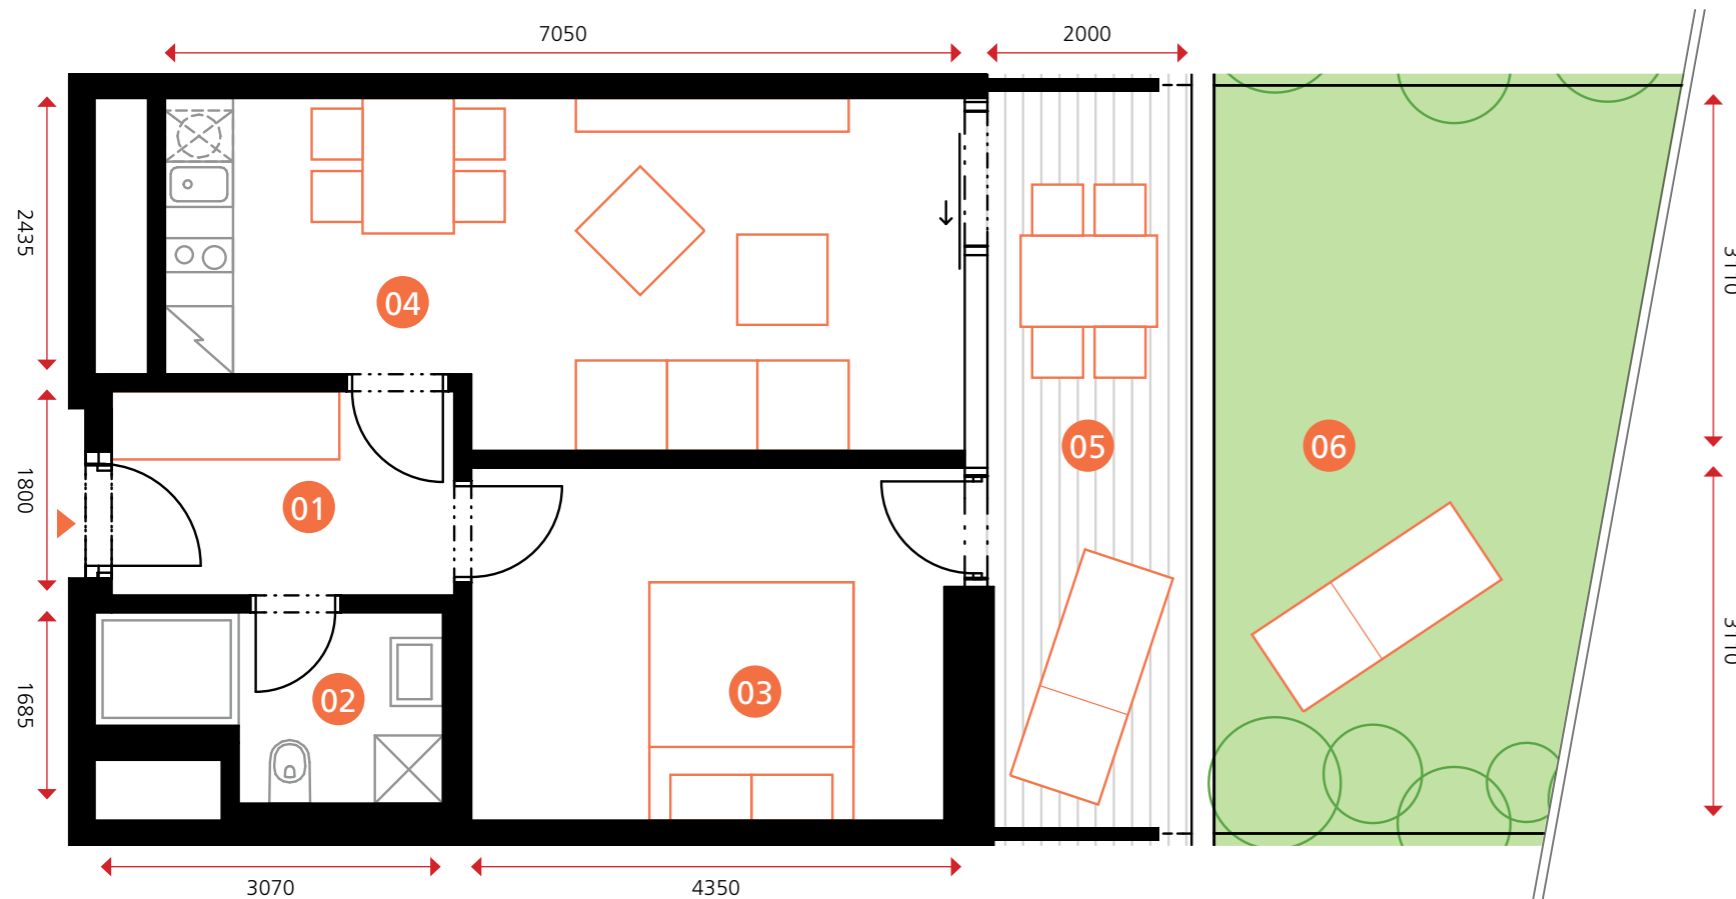

zákres jednotky včetně zahrady:

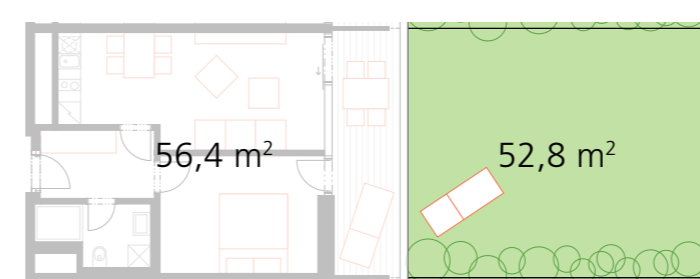

01	PŘEDSÍŇ	5,4 m ²
02	KOUPELNA	4,3 m ²
03	POKOJ	13,2 m ²
04	OBÝVACÍ POKOJ + KK	20,1 m ²
OBYTNÁ PLOCHA BYTU		43,0 m²
SVISLÉ KONSTRUKCE		2,7 m ²
PODLAHOVÁ PLOCHA BYTU		45,7 m²
05	LODŽIE	10,7 m ²
06	ZAHRADA	52,8 m ²

Dodatek:

Plochy jednotlivých místností jsou pouze orientační. Vyobrazené zařízení v plánech bytů (nábytek, kuch. linka, el. spotřebiče atd.) není součástí dodávky. Rozsah dodávky je specifikován ve standardu a finálně pak ve smlouvě.