


# zahradní apartmán

objekt A1A2 • 1NP • byt A1.1.11 • 3+kk • 145,6 m<sup>2</sup>




TEE HOUSE ČELADNÁ

APARTMENTS & SPA

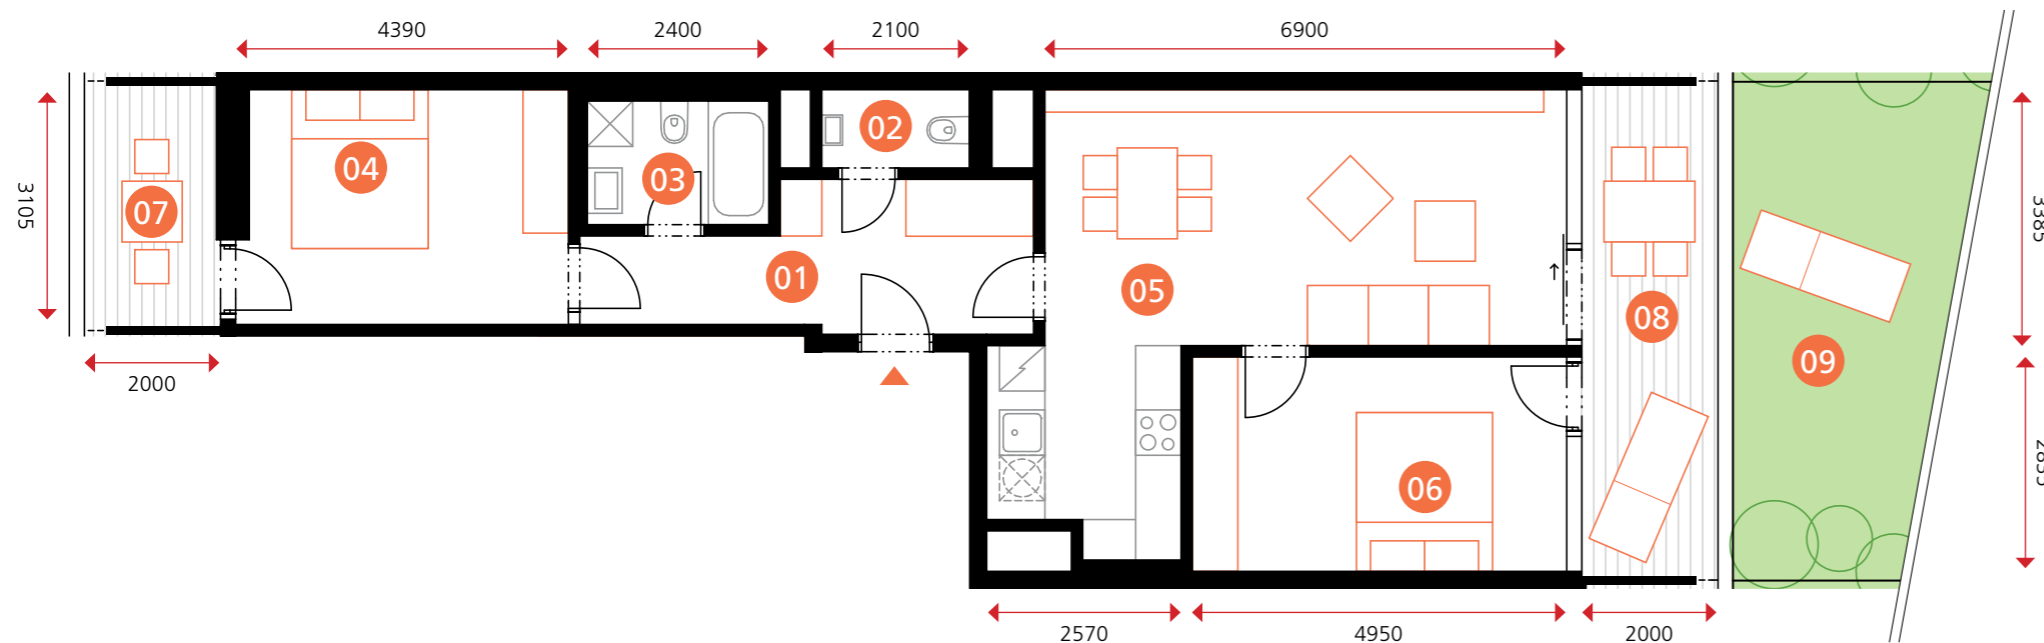

zákres jednotky včetně zahrady:

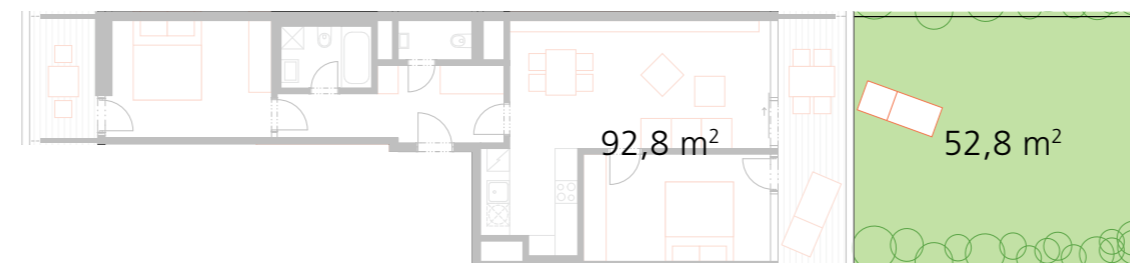

0 5m



#### Dodatek:

Plochy jednotlivých místností jsou pouze orientační. Vyobrazené zařízení v plánech bytů (nábytek, kuch. linka, el. spotřebiče atd.) není součástí dodávky. Rozsah dodávky je specifikován ve standardu a finálně pak ve smlouvě.

01	PŘEDSÍŇ	10,0 m <sup>2</sup>
02	WC	2,2 m <sup>2</sup>
03	KOUPELNA	3,9 m <sup>2</sup>
04	POKOJ	13,3 m <sup>2</sup>
05	OBÝVACÍ POKOJ + KK	29,9 m <sup>2</sup>
06	POKOJ	14,0 m <sup>2</sup>
<b>OBYTNÁ PLOCHA BYTU</b>		<b>73,3 m<sup>2</sup></b>
SVISLÉ KONSTRUKCE		3,6 m <sup>2</sup>
<b>PODLAHOVÁ PLOCHA BYTU</b>		<b>76,9 m<sup>2</sup></b>
07	LODŽIE	5,2 m <sup>2</sup>
08	LODŽIE	10,7 m <sup>2</sup>
09	ZAHRADA	52,8 m <sup>2</sup>

[www.teehouse.cz](http://www.teehouse.cz)