


penthouse

objekt A1A2 • 3NP • byt A1.3.02 • 3+kk • 227,3 m²

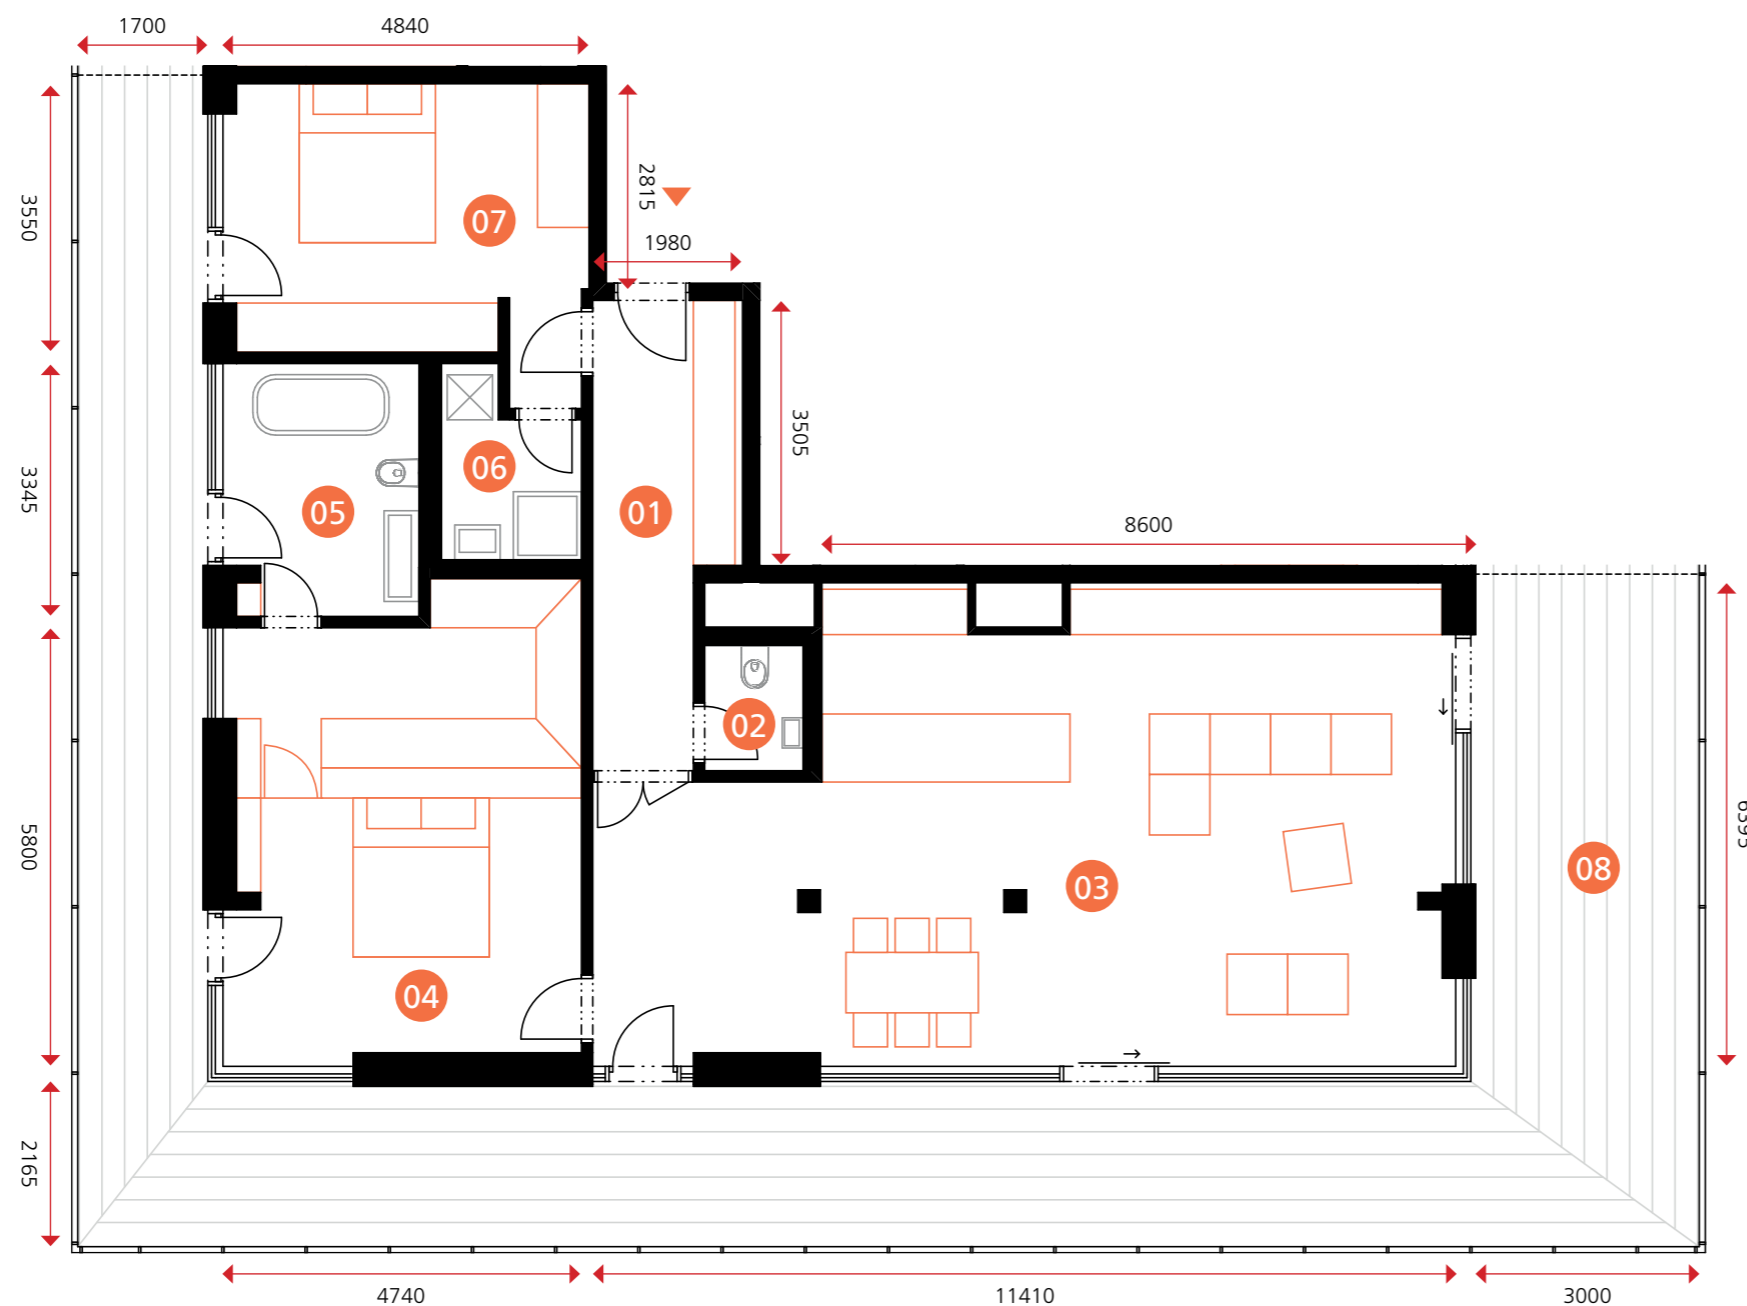

0 5m




Dodatek:
Plochy jednotlivých místností jsou pouze orientační. Vyobrazené zařízení v plánech bytů (nábytek, kuch. linka, el. spotřebiče atd.) není součástí dodávky. Rozsah dodávky je specifikován ve standardu a finálně pak ve smlouvě.



TEE HOUSE ČELADNÁ

APARTMENTS & SPA

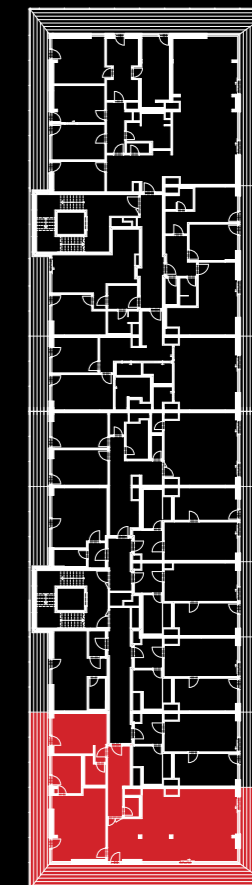

01	PŘEDSÍŇ	10,6 m ²
02	WC	2,2 m ²
03	OBÝVACÍ POKOJ + KK	63,2 m ²
04	POKOJ	27,7 m ²
05	KOUPELNA	8,5 m ²
06	KOUPELNA	4,1 m ²
07	POKOJ	17,5 m ²
OBYTNÁ PLOCHA BYTU		133,7 m²
SVISLÉ KONSTRUKCE		5,6 m ²
PODLAHOVÁ PLOCHA BYTU		139,3 m²
08	TERASA	88,0 m ²

www.teehouse.cz