


penthouse

objekt A1A2 • 3NP • byt A1.3.03 • 2+kk • 74 m²

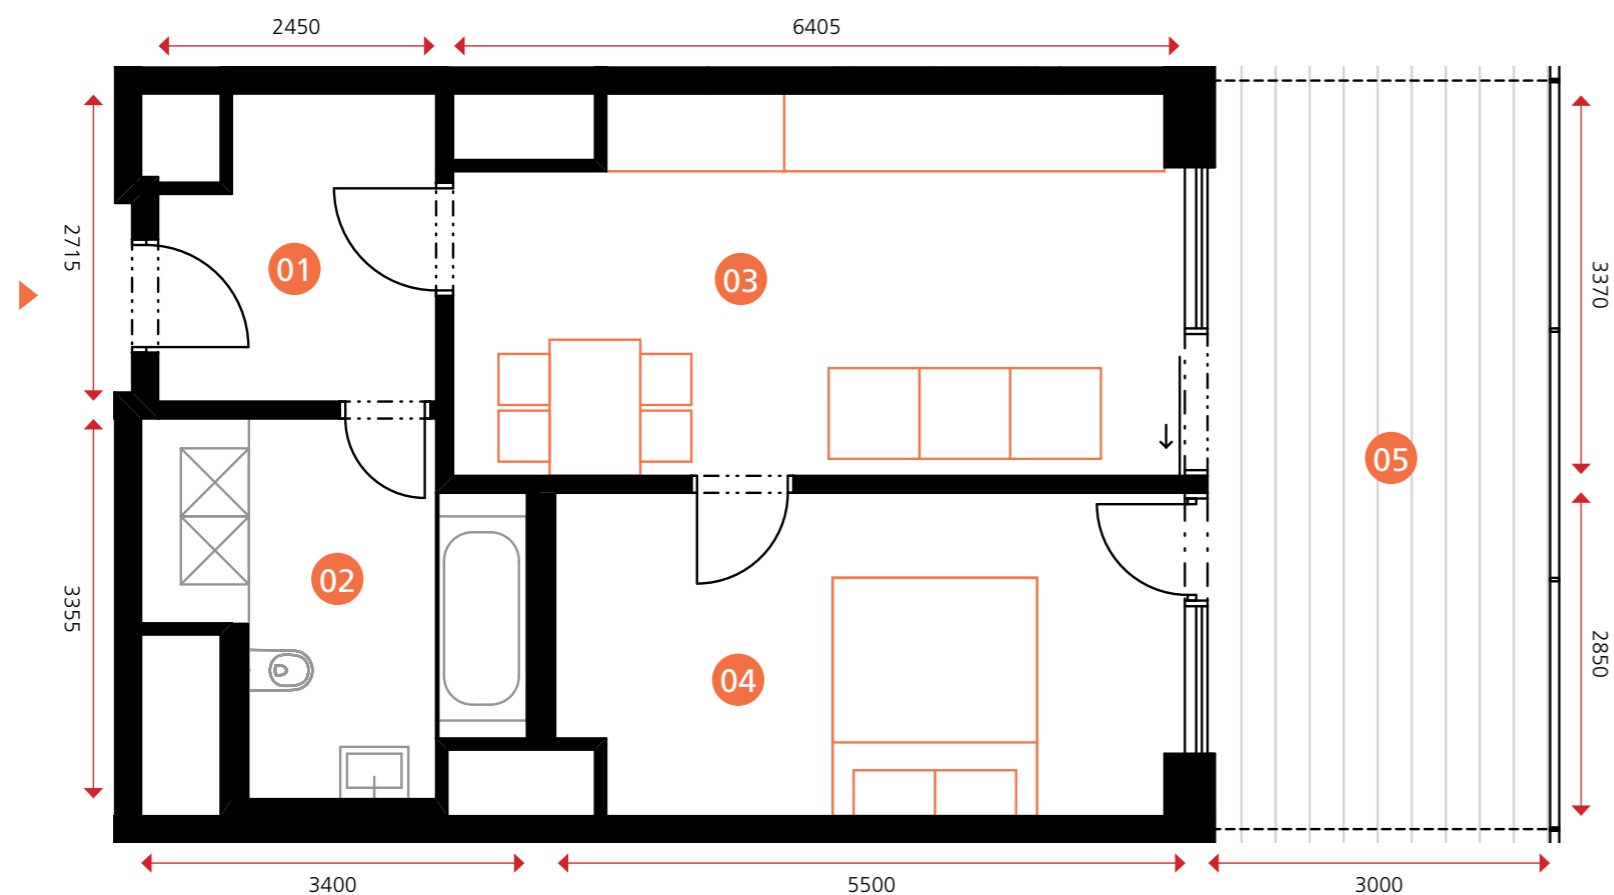

0 5m




Dodatek:
Plochy jednotlivých místností jsou pouze orientační. Vyobrazené zařízení v plánech bytů (nábytek, kuch. linka, el. spotřebiče atd.) není součástí dodávky. Rozsah dodávky je specifikován ve standardu a finálně pak ve smlouvě.



TEE HOUSE ČELADNÁ

APARTMENTS & SPA

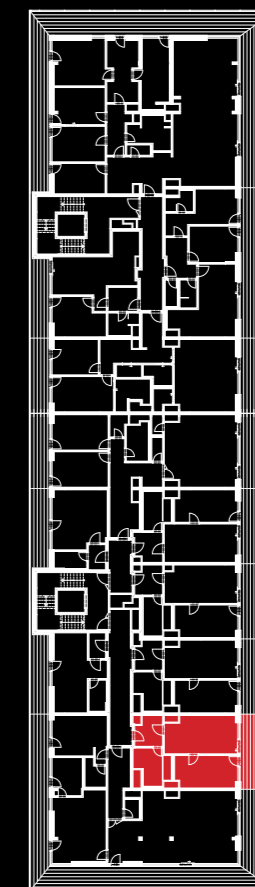

01	PŘEDSÍŇ	6,1 m ²
02	KOUPELNA	9,0 m ²
03	OBÝVACÍ POKOJ + KK	20,7 m ²
04	POKOJ	15,4 m ²
OBYTNÁ PLOCHA BYTU		51,2 m²
SVISLÉ KONSTRUKCE		2,8 m ²
PODLAHOVÁ PLOCHA BYTU		54,0 m²
05	TERASA	20,0 m ²

www.teehouse.cz