


# penthouse

objekt A1A2 • 3NP • byt A1.3.05 • 2+kk • 86,6 m<sup>2</sup>

varianta s vloženým mezipatrem:

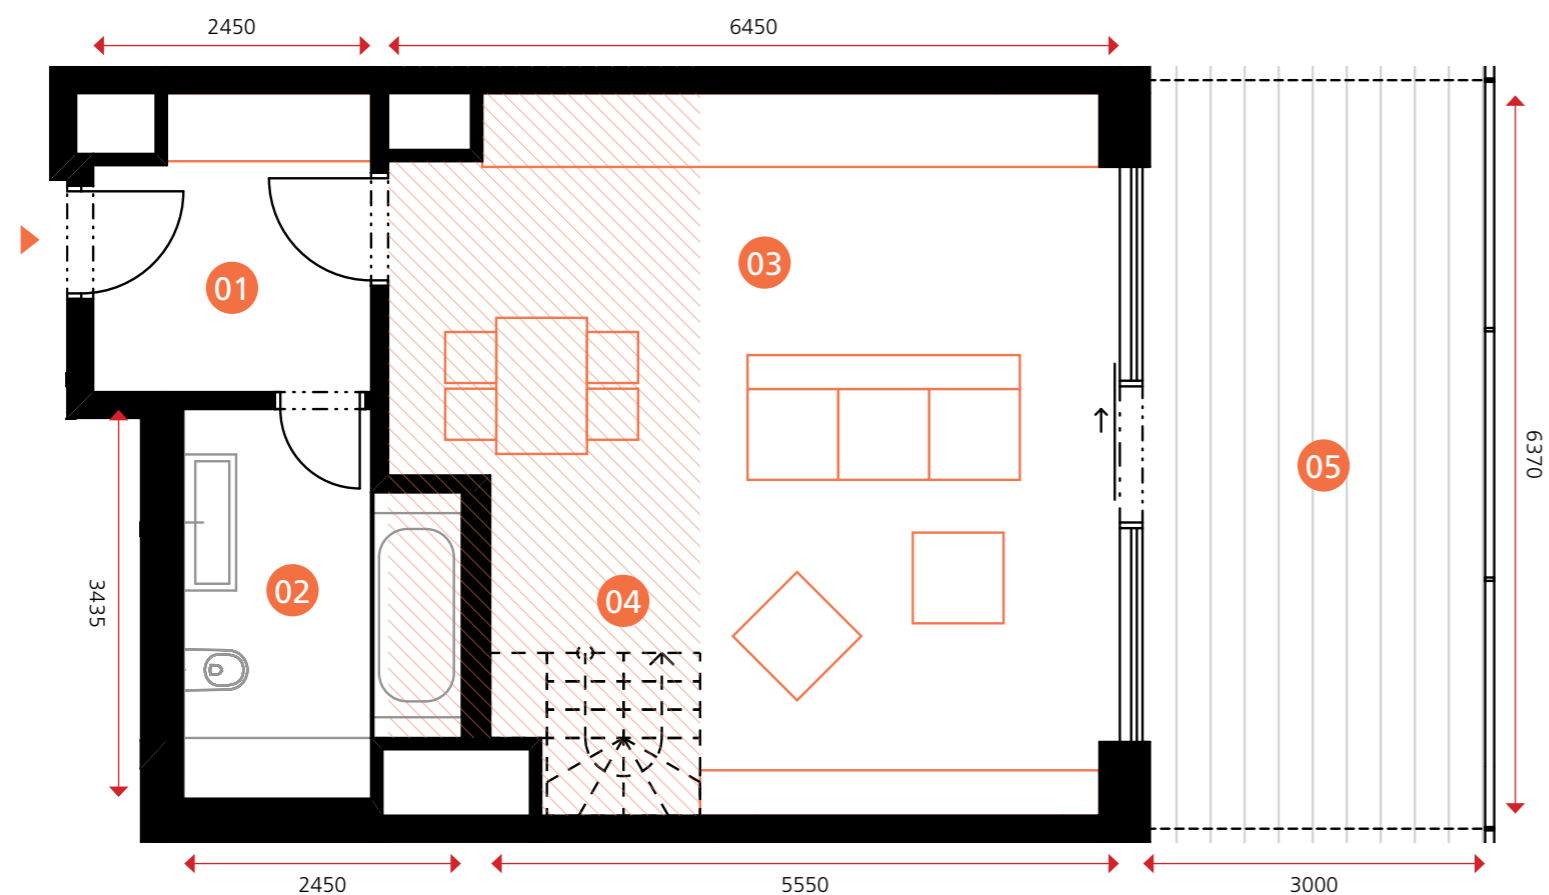

0 5m




#### Dodatek:

Plochy jednotlivých místností jsou pouze orientační. Vyobrazené zařízení v plánech bytů (nábytek, kuch. linka, el. spotřebiče atd.) není součástí dodávky. Rozsah dodávky je specifikován ve standardu a finálně pak ve smlouvě.



TEE HOUSE ČELADNÁ

APARTMENTS & SPA

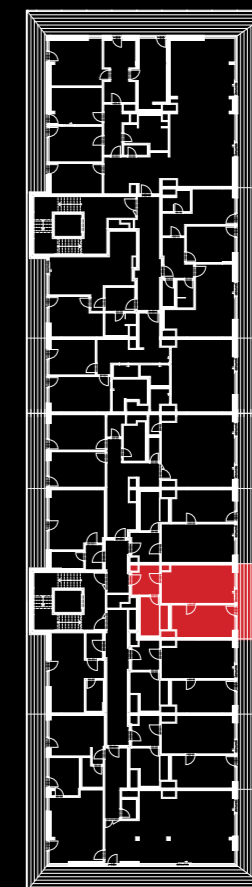

01	PŘEDSÍŇ	6,0 m <sup>2</sup>
02	KOUPELNA	7,4 m <sup>2</sup>
03	OBÝVACÍ POKOJ + KK	37,4 m <sup>2</sup>
04	VLOŽENÉ MEZIPATRO	14,1 m <sup>2</sup>
<b>OBYTNÁ PLOCHA BYTU</b>		<b>64,9 m<sup>2</sup></b>
SVISLÉ KONSTRUKCE		2,2 m <sup>2</sup>
<b>PODLAHOVÁ PLOCHA BYTU</b>		<b>67,1 m<sup>2</sup></b>
05	TERASA	19,5 m <sup>2</sup>

[www.teehouse.cz](http://www.teehouse.cz)