


penthouse

objekt A1A2 • 3NP • byt A1.3.06 • 2+kk • 88,4 m²

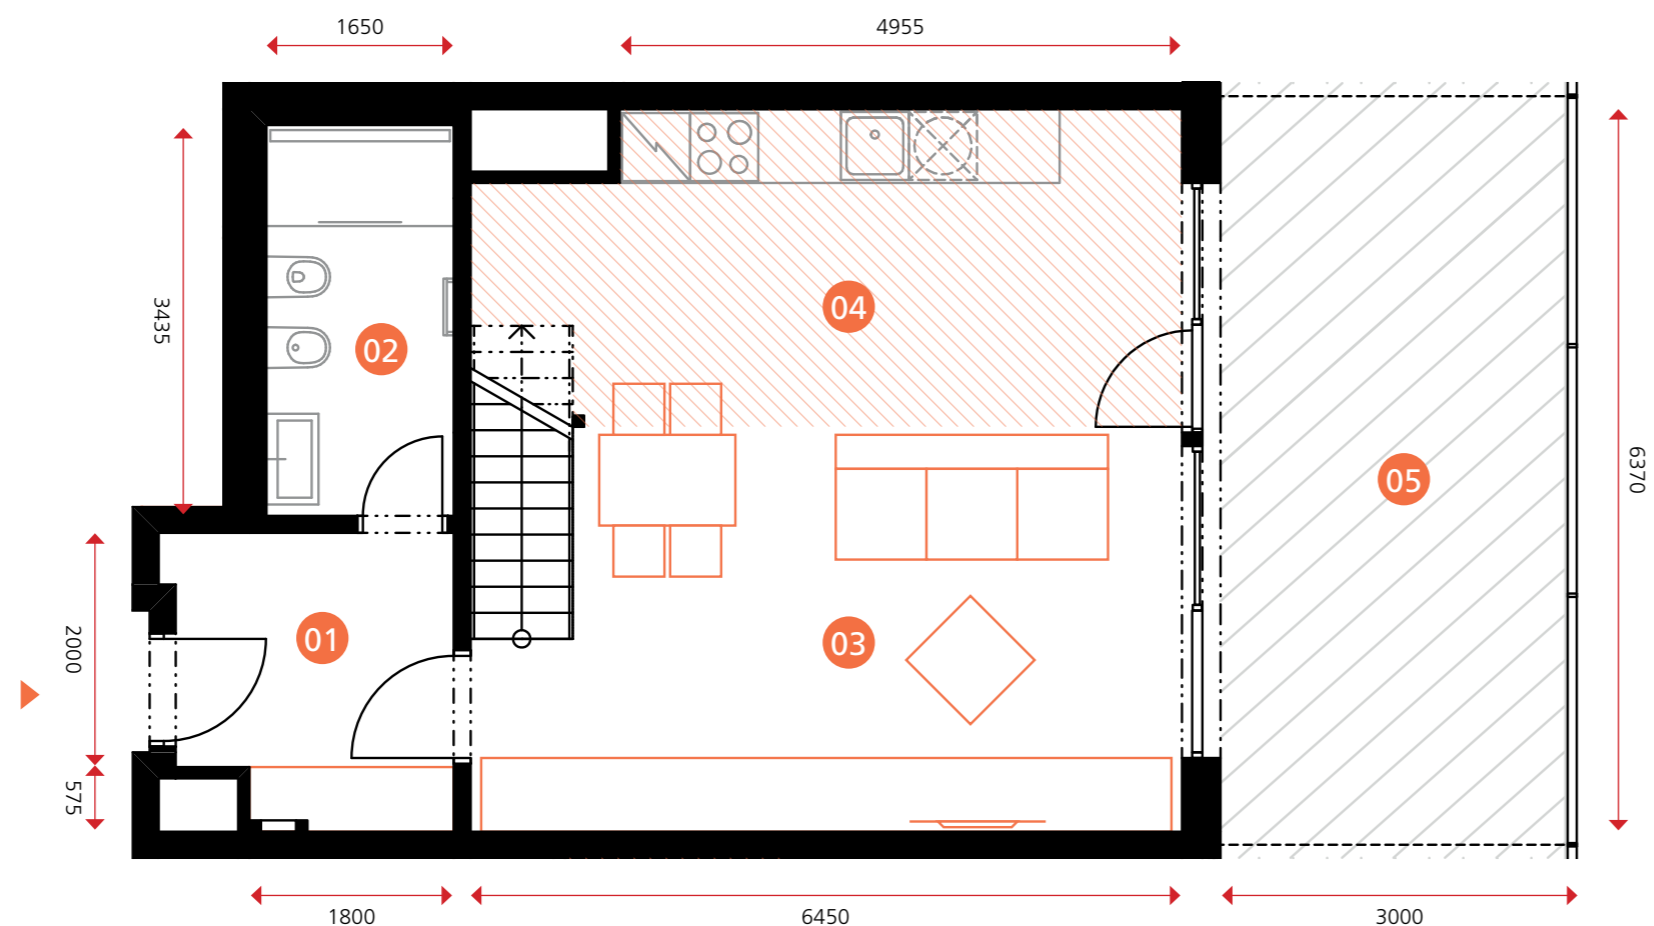

0 5m



Dodatek:
Plochy jednotlivých místností jsou pouze orientační. Vyobrazené zařízení v plánech bytů (nábytek, kuch. linka, el. spotřebiče atd.) není součástí dodávky. Rozsah dodávky je specifikován ve standardu a finálně pak ve smlouvě.



TEE HOUSE ČELADNÁ

APARTMENTS & SPA



01	PŘEDSÍŇ	6,3 m ²
02	KOUPELNA	5,7 m ²
03	OBÝVACÍ POKOJ + KK	39,1 m ²
04	VLOŽENÉ MEZIPATRO	15,9 m ²
OBYTNÁ PLOCHA BYTU		67,0 m²
SVISLÉ KONSTRUKCE		1,9 m ²
PODLAHOVÁ PLOCHA BYTU		68,9 m²
05	TERASA	19,5 m ²

www.teehouse.cz