


penthouse

objekt A1A2 • 3NP • byt A1.3.07 • 3+kk • 138,5 m²



TEE HOUSE ČELADNÁ

APARTMENTS & SPA

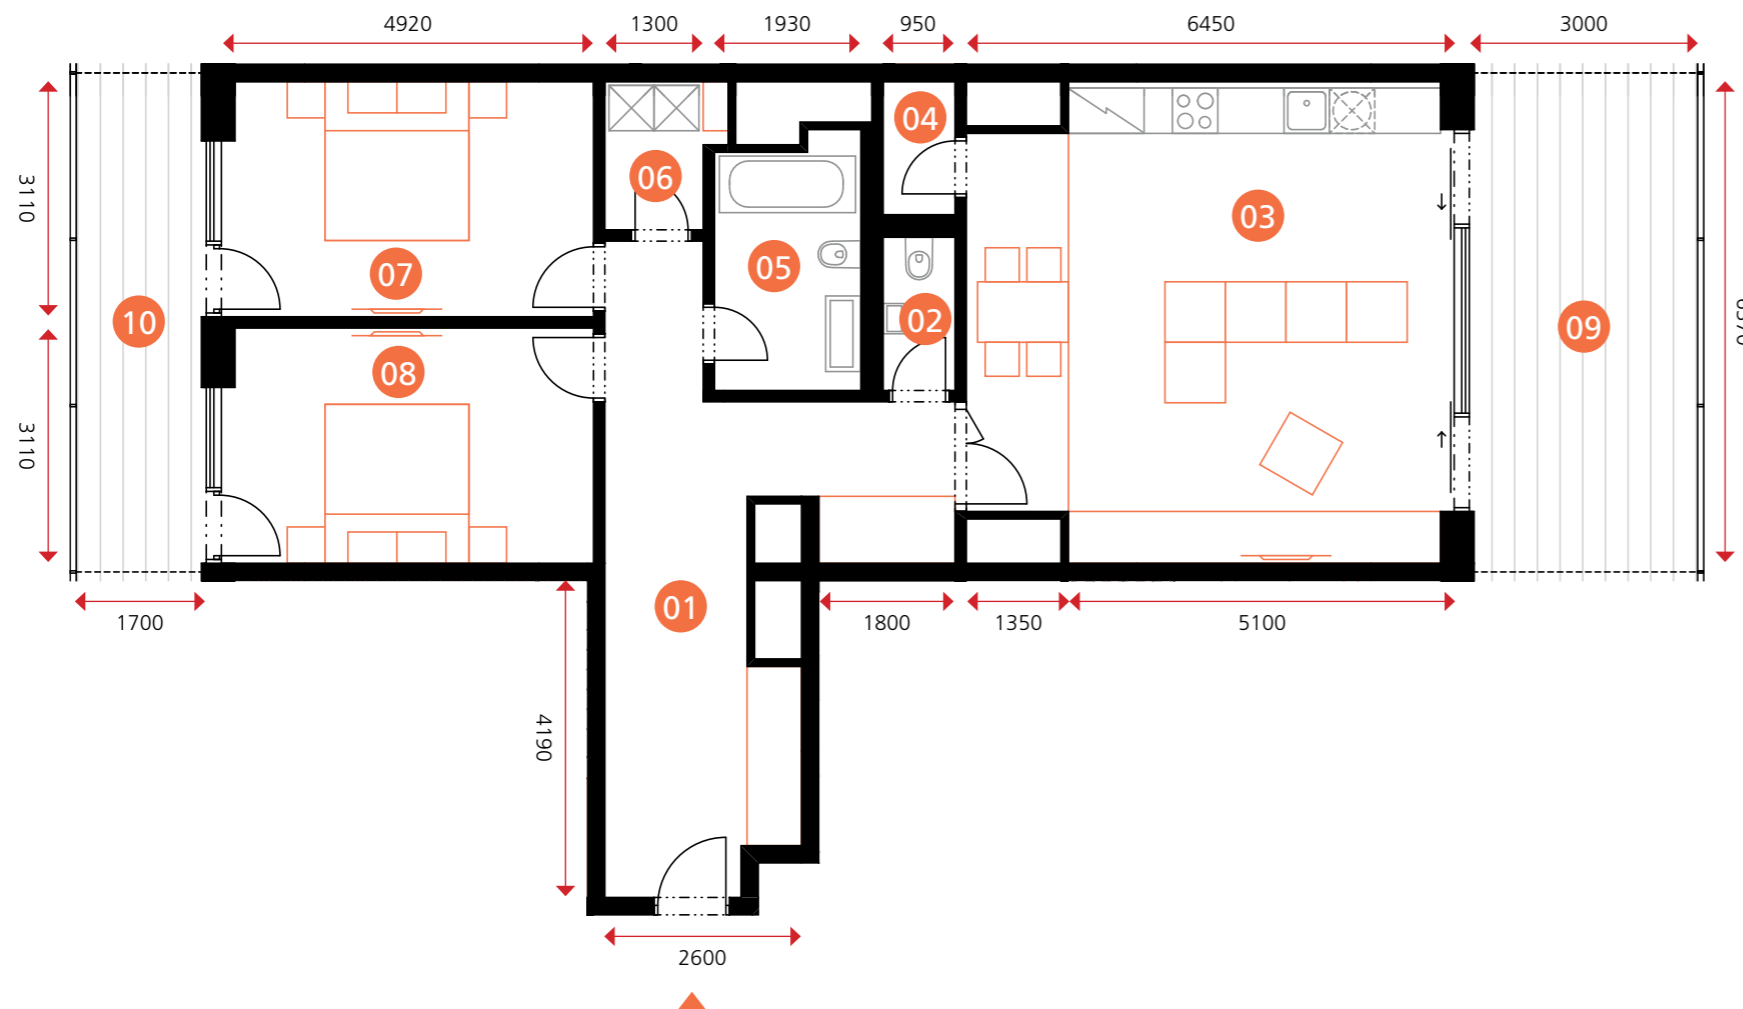

0 5m



Dodatek:

Plochy jednotlivých místností jsou pouze orientační. Vyobrazené zařízení v plánech bytů (nábytek, kuch. linka, el. spotřebiče atd.) není součástí dodávky. Rozsah dodávky je specifikován ve standardu a finálně pak ve smlouvě.

01	PŘEDSÍŇ	21,9 m ²
02	WC	1,9 m ²
03	OBÝVACÍ POKOJ +KK	39,0 m ²
04	SPÍŽ	1,7 m ²
05	KOUPELNA	6,3 m ²
06	PRÁDELNA	2,8 m ²
07	POKOJ	15,2 m ²
08	POKOJ	15,2 m ²
OBYTNÁ PLOCHA BYTU		103,9 m²
SVISLÉ KONSTRUKCE		4,8 m ²
PODLAHOVÁ PLOCHA BYTU		108,7 m²
09	TERASA	18,9 m ²
10	TERASA	10,9 m ²

www.teehouse.cz