



zahradní apartmán

objekt A1A2 • 1NP • byt A2.1.04 • 3+kk • 187,2 m²

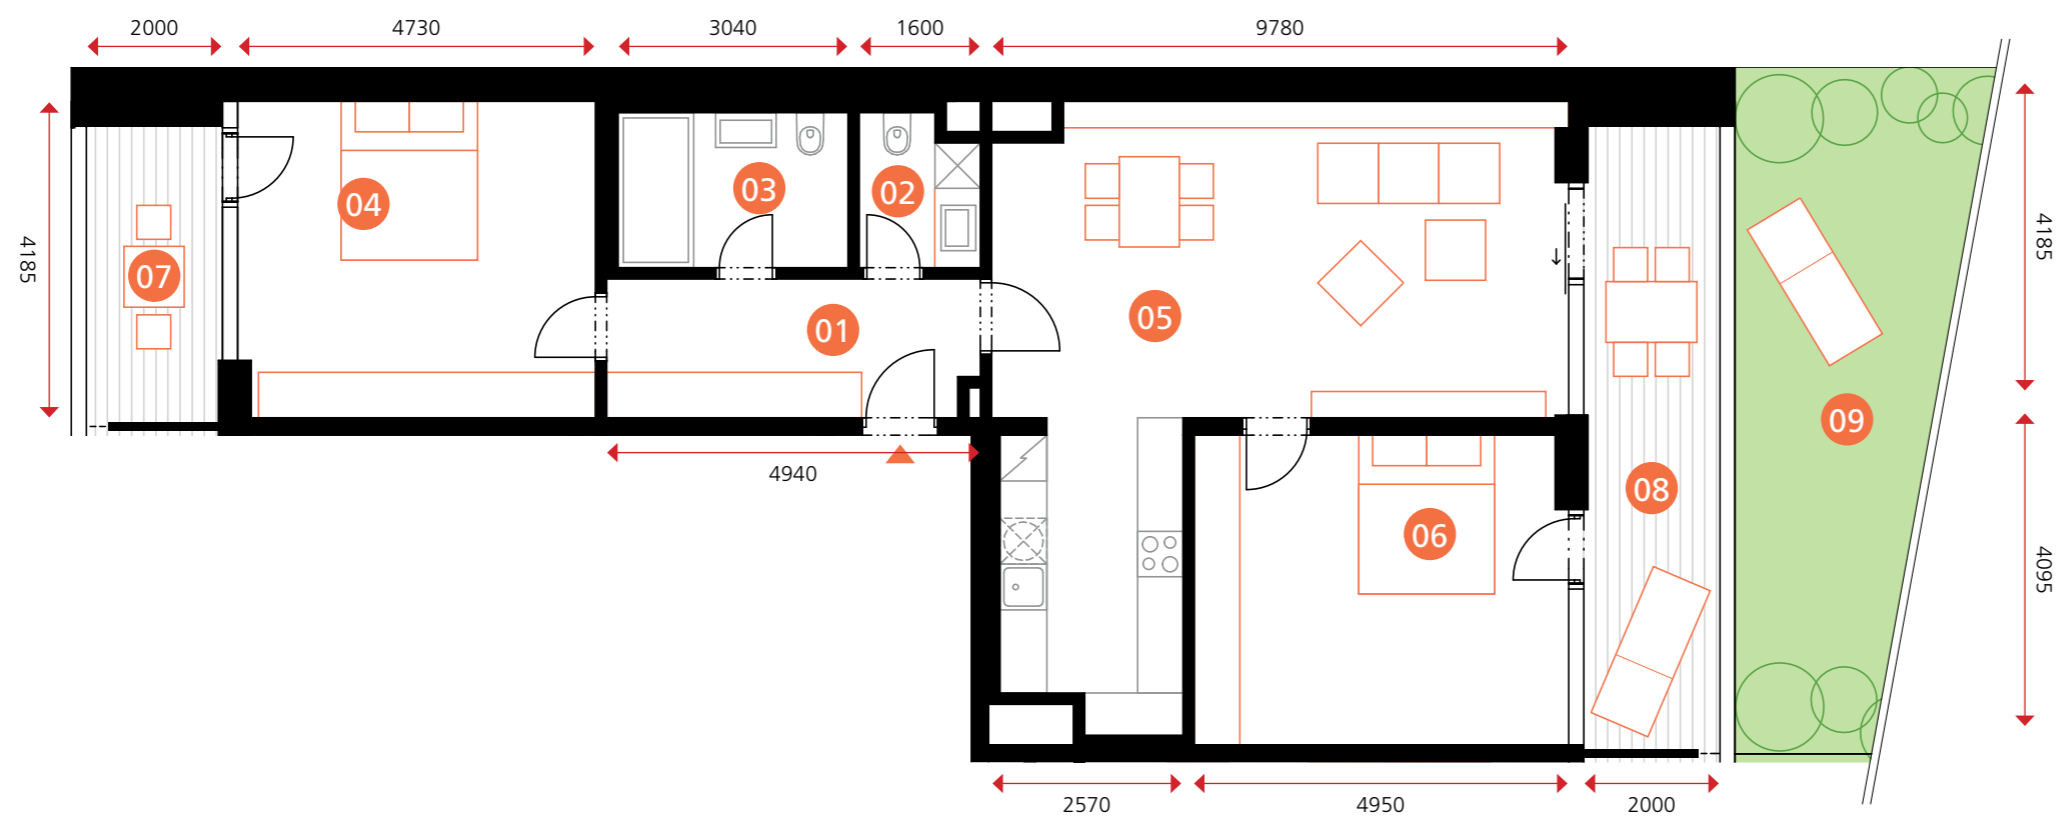

zákres jednotky včetně zahrady:

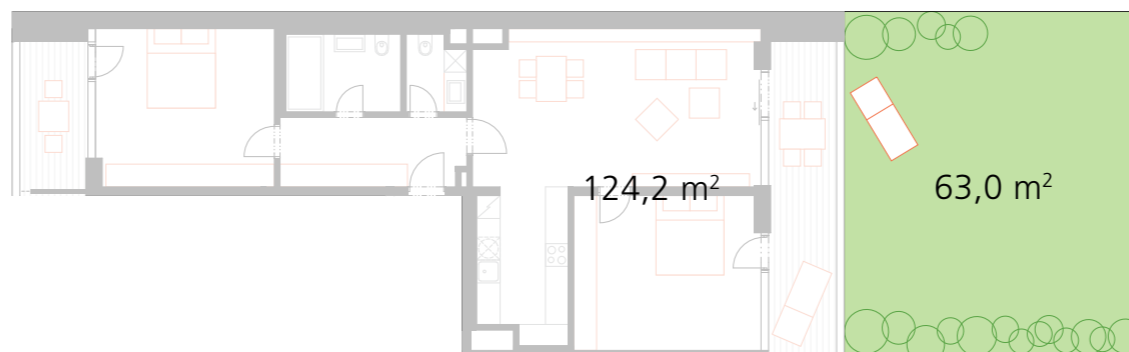

0 5m




Dodatek:

Plochy jednotlivých místností jsou pouze orientační. Vyobrazené zařízení v plánech bytů (nábytek, kuch. linka, el. spotřebiče atd.) není součástí dodávky. Rozsah dodávky je specifikován ve standardu a finálně pak ve smlouvě.



TEE HOUSE ČELADNÁ

APARTMENTS & SPA

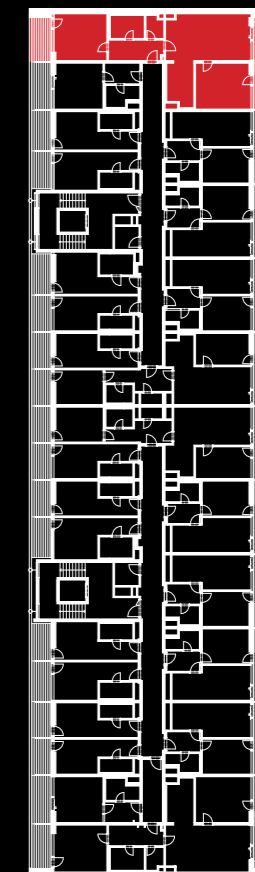

01	PŘEDSÍŇ	8,9 m ²
02	WC	3,0 m ²
03	KOUPELNA	6,2 m ²
04	POKOJ	19,7 m ²
05	OBÝVACÍ POKOJ+KK	40,7 m ²
06	POKOJ	20,1 m ²
OBYTNÁ PLOCHA BYTU		98,6 m²
SVISLÉ KONSTRUKCE		5,6 m ²
PODLAHOVÁ PLOCHA BYTU		104,2 m²
07	LODŽIE	6,4 m ²
08	LODŽIE	13,6 m ²
09	ZAHRADA	63,0 m ²

www.teehouse.cz