



zahradní apartmán

objekt A1A2 • 1NP • byt A2.1.08 • 3+kk • 145,3 m²




TEE HOUSE ČELADNÁ

APARTMENTS & SPA

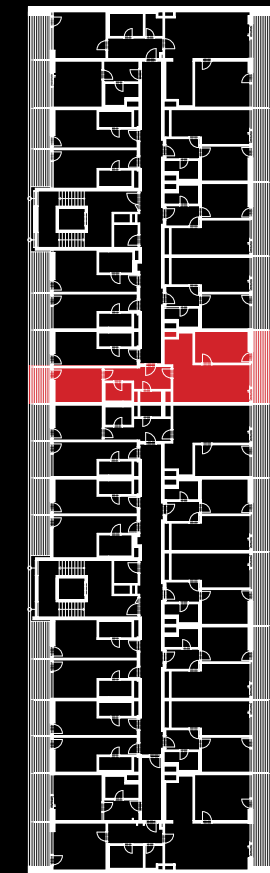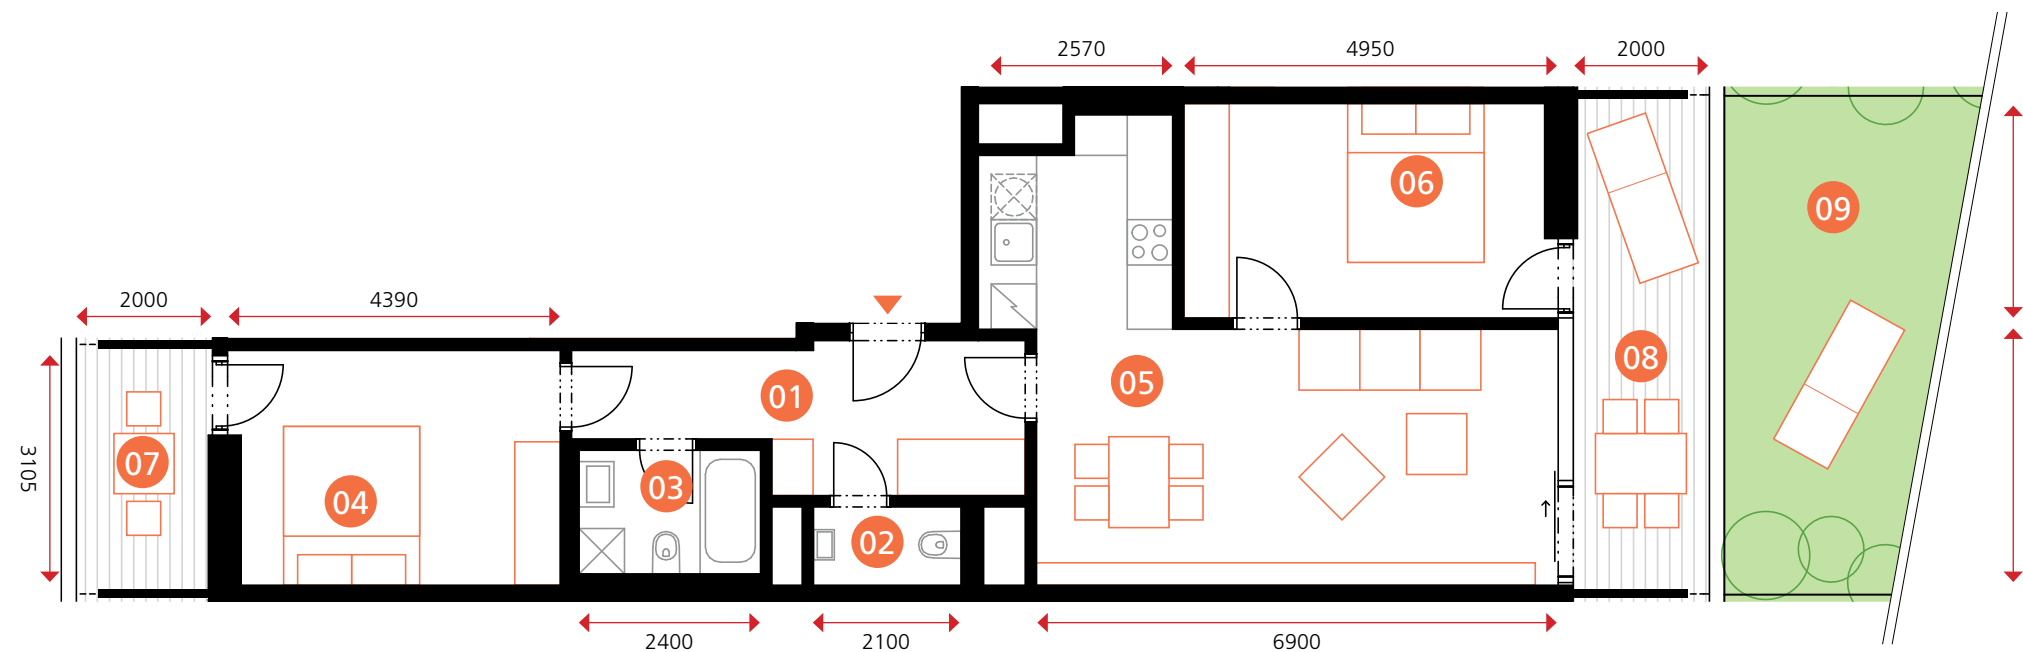

zákes jednotky včetně zahrady:

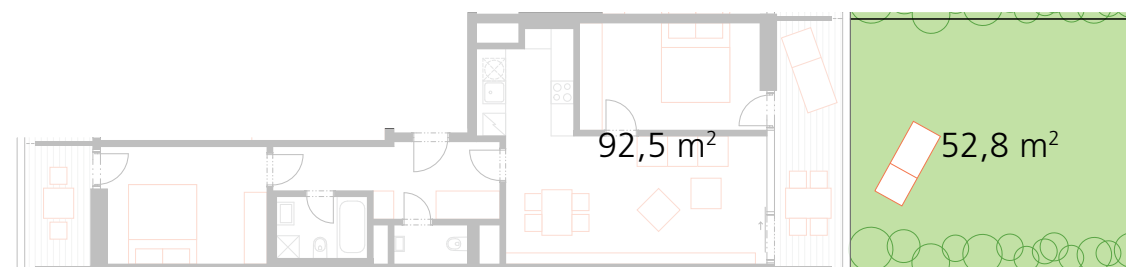

0 5m



Dodatek:

Plochy jednotlivých místností jsou pouze orientační. Vyobrazené zařízení v plánech bytů (nábytek, kuch. linka, el. spotřebiče atd.) není součástí dodávky. Rozsah dodávky je specifikován ve standardu a finálně pak ve smlouvě.

01	PŘEDSÍŇ	10,0 m ²
02	WC	2,2 m ²
03	KOUPELNA	3,9 m ²
04	POKOJ	13,3 m ²
05	OBÝVACÍ POKOJ + KK	30,0 m ²
06	POKOJ	13,7 m ²
OBYTNÁ PLOCHA BYTU		73,1 m²
SVISLÉ KONSTRUKCE		3,5 m ²
PODLAHOVÁ PLOCHA BYTU		76,6 m²
07	LODŽIE	5,2 m ²
08	LODŽIE	10,7 m ²
09	ZAHRADA	52,8 m ²

www.teehouse.cz