


rodinný apartmán

objekt A1A2 • 2NP • byt A2.2.08 • 3+kk • 92,5 m²

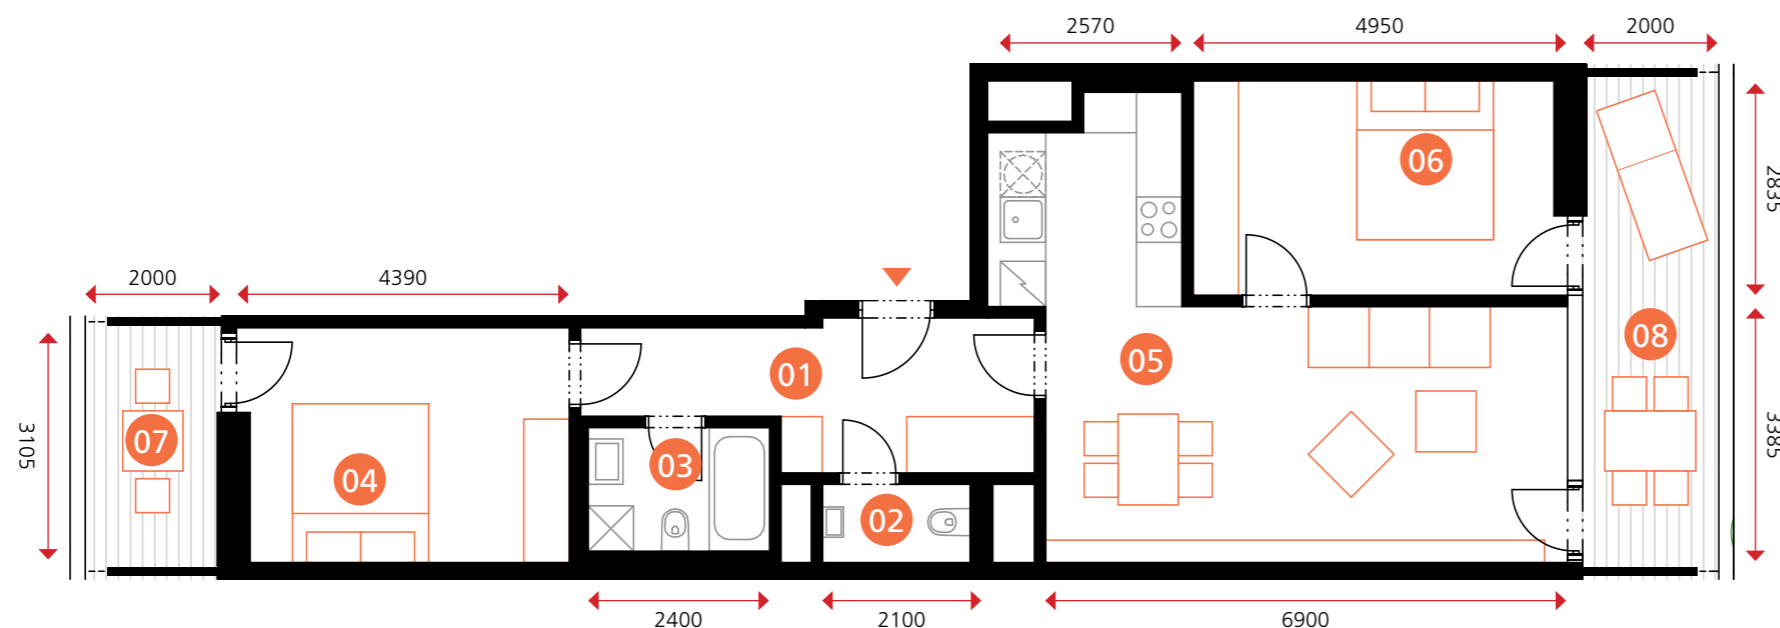

0 5m



Dodatek:
Plochy jednotlivých místností jsou pouze orientační. Vyobrazené zařízení v plánech bytů (nábytek, kuch. linka, el. spotřebiče atd.) není součástí dodávky. Rozsah dodávky je specifikován ve standardu a finálně pak ve smlouvě.



TEE HOUSE ČELADNÁ

APARTMENTS & SPA



01	PŘEDSÍŇ	10,0 m ²
02	WC	2,2 m ²
03	KOUPELNA	3,9 m ²
04	POKOJ	13,3 m ²
05	OBÝVACÍ POKOJ + KK	30,0 m ²
06	POKOJ	13,7 m ²
OBYTNÁ PLOCHA BYTU		73,1 m²
SVISLÉ KONSTRUKCE		3,5 m ²
PODLAHOVÁ PLOCHA BYTU		76,6 m²
07	LODŽIE	5,2 m ²
08	LODŽIE	10,7 m ²

www.teehouse.cz