



penthouse

objekt A1A2 • 3NP • byt A2.3.01 • 5+kk • 318,1 m²



TEE HOUSE ČELADNÁ

APARTMENTS & SPA

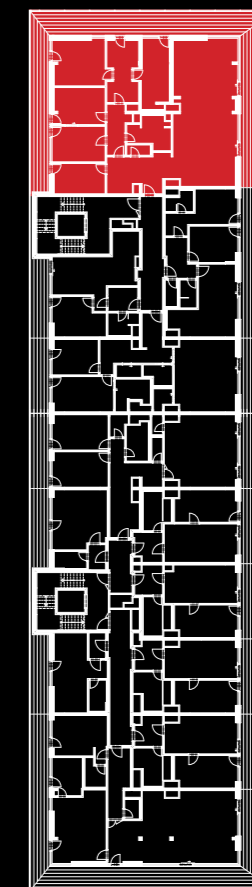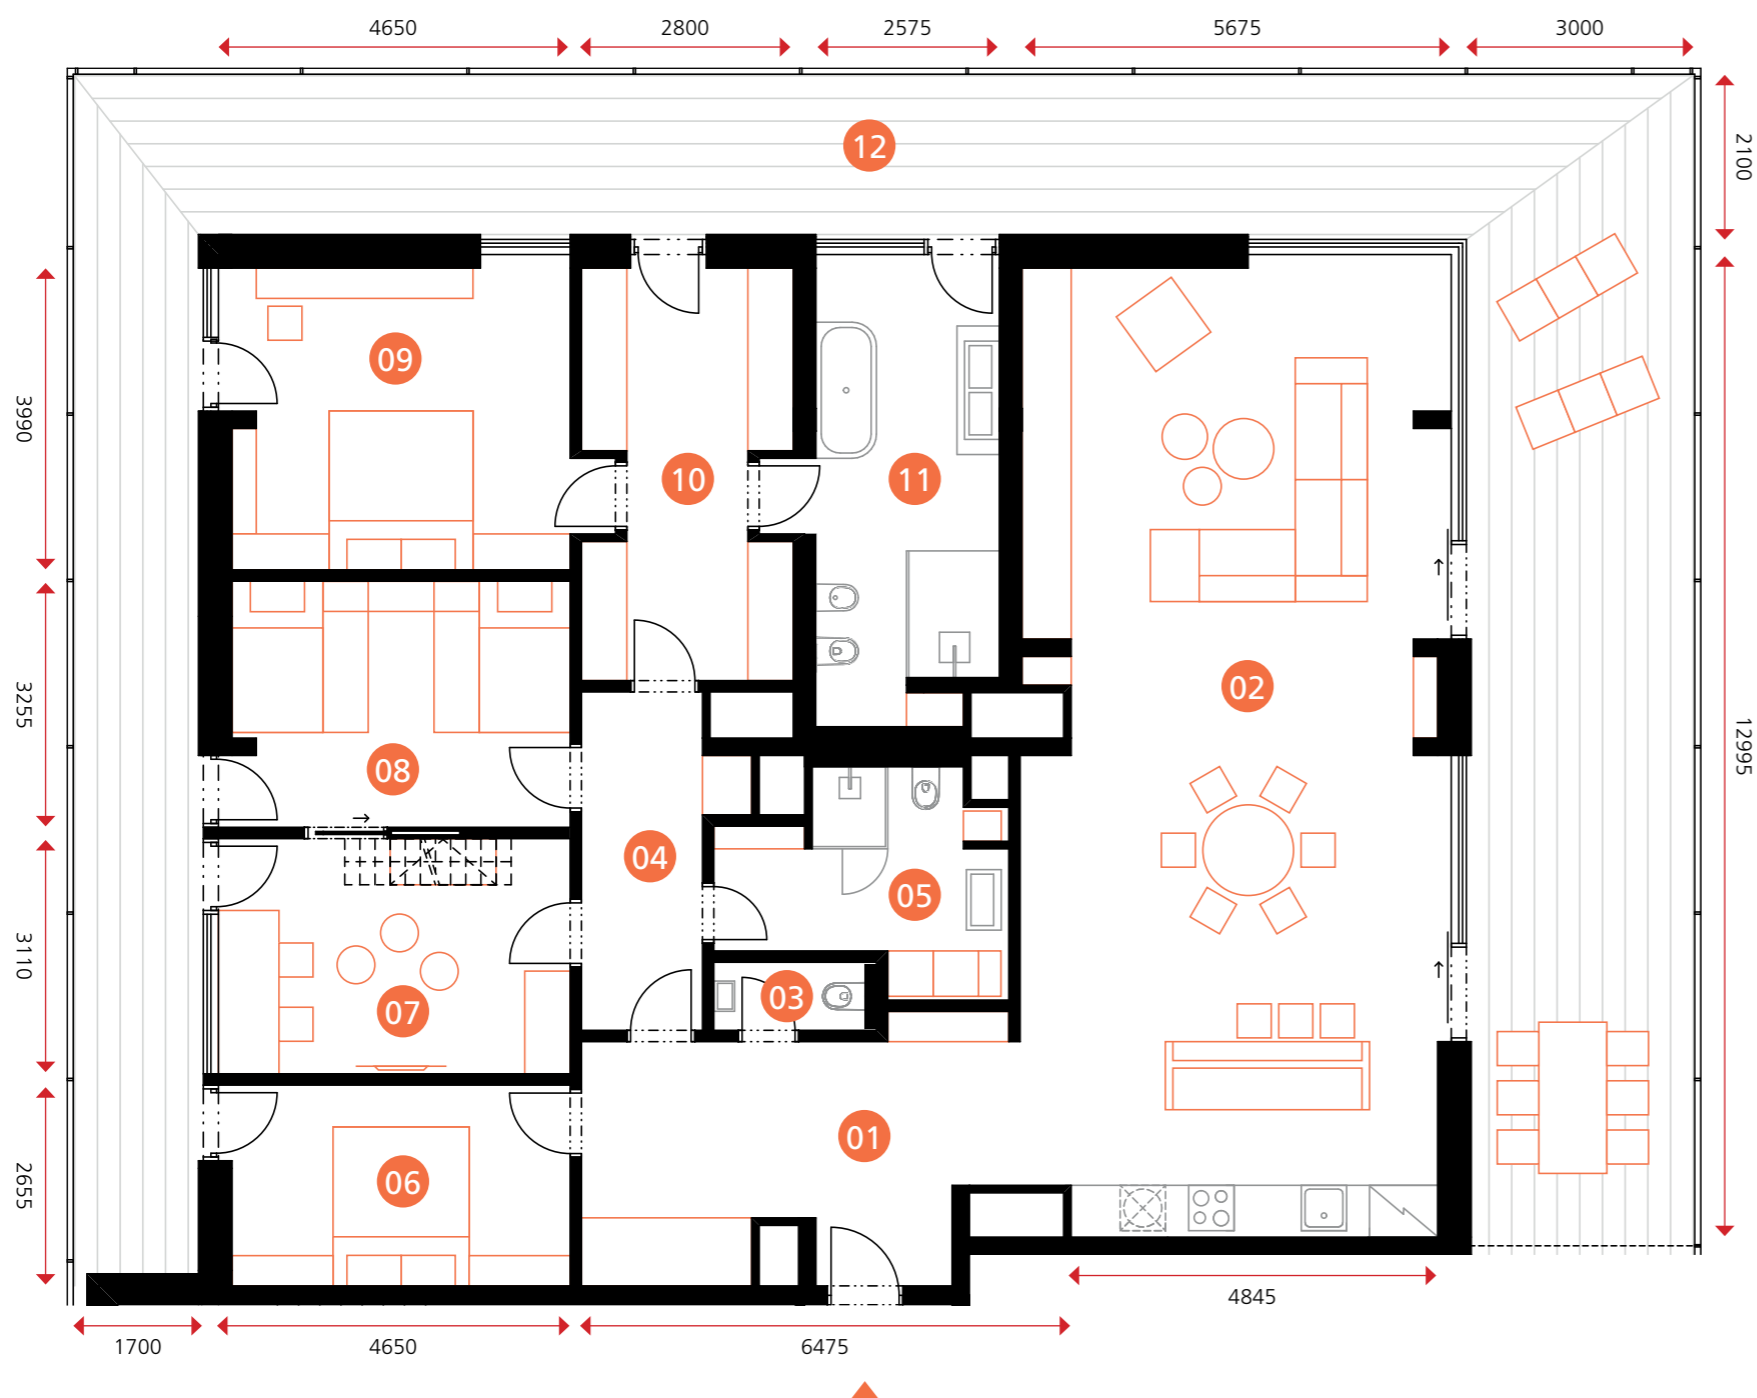

01	PŘEDSÍŇ	17,5 m ²
02	OBÝVACÍ POKOJ + KK	71,3 m ²
03	WC	1,8 m ²
04	CHODBA	7,8 m ²
05	KOUPELNA	9,1 m ²
06	POKOJ	12,1 m ²
07	POKOJ	14,5 m ²
08	POKOJ	14,7 m ²
09	POKOJ	18,9 m ²
10	ŠATNA	14,0 m ²
11	KOUPELNA	15,4 m ²
OBYTNÁ PLOCHA BYTU		197,1 m²
SVISLÉ KONSTRUKCE		12,7 m ²
PODLAHOVÁ PLOCHA BYTU		209,8 m²
12	TERASA	108,3 m ²

Dodatek:

Plochy jednotlivých místností jsou pouze orientační. Vyobrazené zařízení v plánech bytů (nábytek, kuch. linka, el. spotřebiče atd.) není součástí dodávky. Rozsah dodávky je specifikován ve standardu a finálně pak ve smlouvě.

www.teehouse.cz