


penthouse

objekt A1A2 • 3NP • byt A2.3.03 • 3+kk • 132,8 m²



TEE HOUSE ČELADNÁ

APARTMENTS & SPA

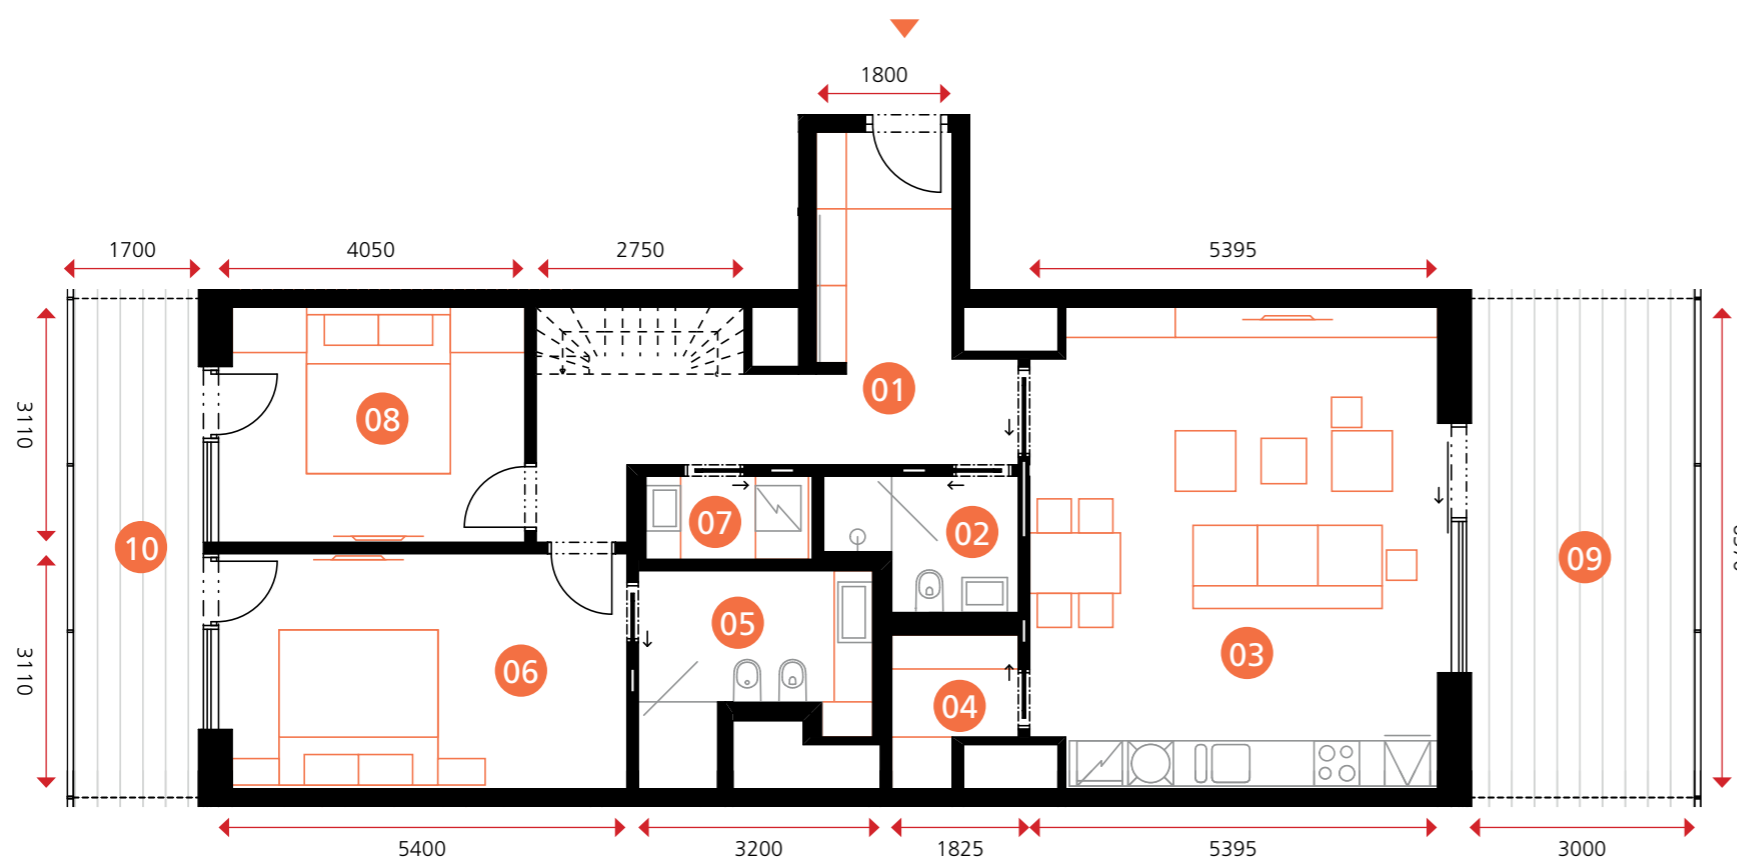

01	PŘEDSÍŇ	17,3 m ²
02	KOUPELNA	3,9 m ²
03	OBÝVACÍ POKOJ + KK	34,3 m ²
04	SPÍŽ	2,8 m ²
05	KOUPELNA	6,9 m ²
06	POKOJ	16,7 m ²
07	PRÁDELNA	2,4 m ²
08	POKOJ	12,5 m ²
OBYTNÁ PLOCHA BYTU		96,8 m²
SVISLÉ KONSTRUKCE		5,8 m ²
PODLAHOVÁ PLOCHA BYTU		102,6 m²
09	TERASA	19,3 m ²
10	TERASA	10,9 m ²

0 5m



Dodatek:

Plochy jednotlivých místností jsou pouze orientační. Vyobrazené zařízení v plánech bytů (nábytek, kuch. linka, el. spotřebiče atd.) není součástí dodávky. Rozsah dodávky je specifikován ve standardu a finálně pak ve smlouvě.

www.teehouse.cz