


sportovní apartmán

objekt A3 • 1NP • byt A3.1.06a • 1+kk • 39,9 m²

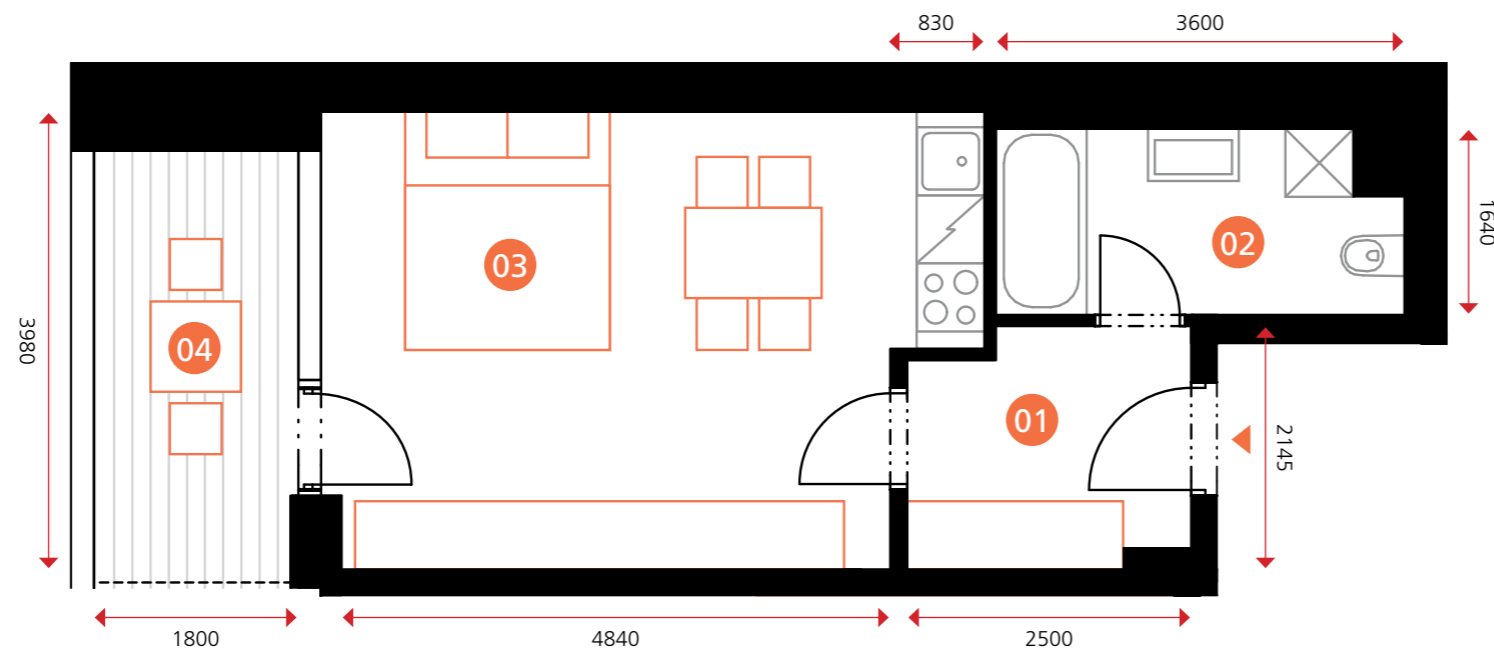

0 5m




Dodatek:
Plochy jednotlivých místností jsou pouze orientační. Vyobrazené zařízení v plánech bytů (nábytek, kuch. linka, el. spotřebiče atd.) není součástí dodávky. Rozsah dodávky je specifikován ve standardu a finálně pak ve smlouvě.



TEE HOUSE ČELADNÁ

APARTMENTS & SPA

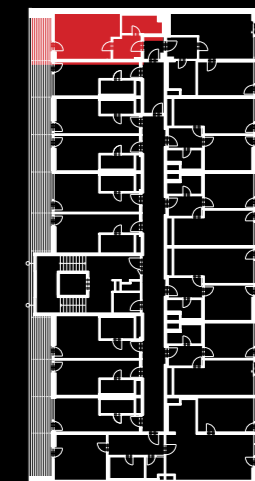

01	PŘEDSÍŇ	5,0 m ²
02	KOUPELNA	5,6 m ²
03	OBÝVACÍ POKOJ + KK	21,8 m ²
OBYTNÁ PLOCHA BYTU		32,4 m²
SVISLÉ KONSTRUKCE		1,3 m ²
PODLAHOVÁ PLOCHA BYTU		33,7 m²
04	LODŽIE	6,2 m ²

www.teehouse.cz