
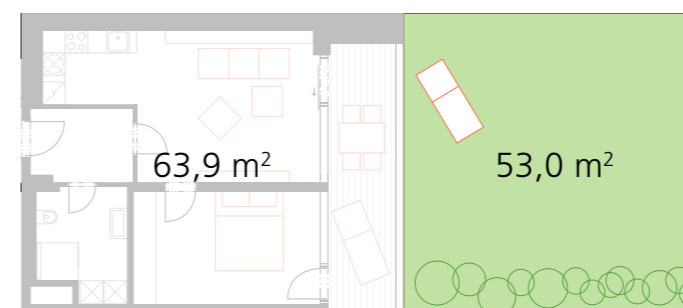


zahradní apartmán

objekt A3 • 1NP • byt A3.1.06b • 2+kk • 116,9 m²

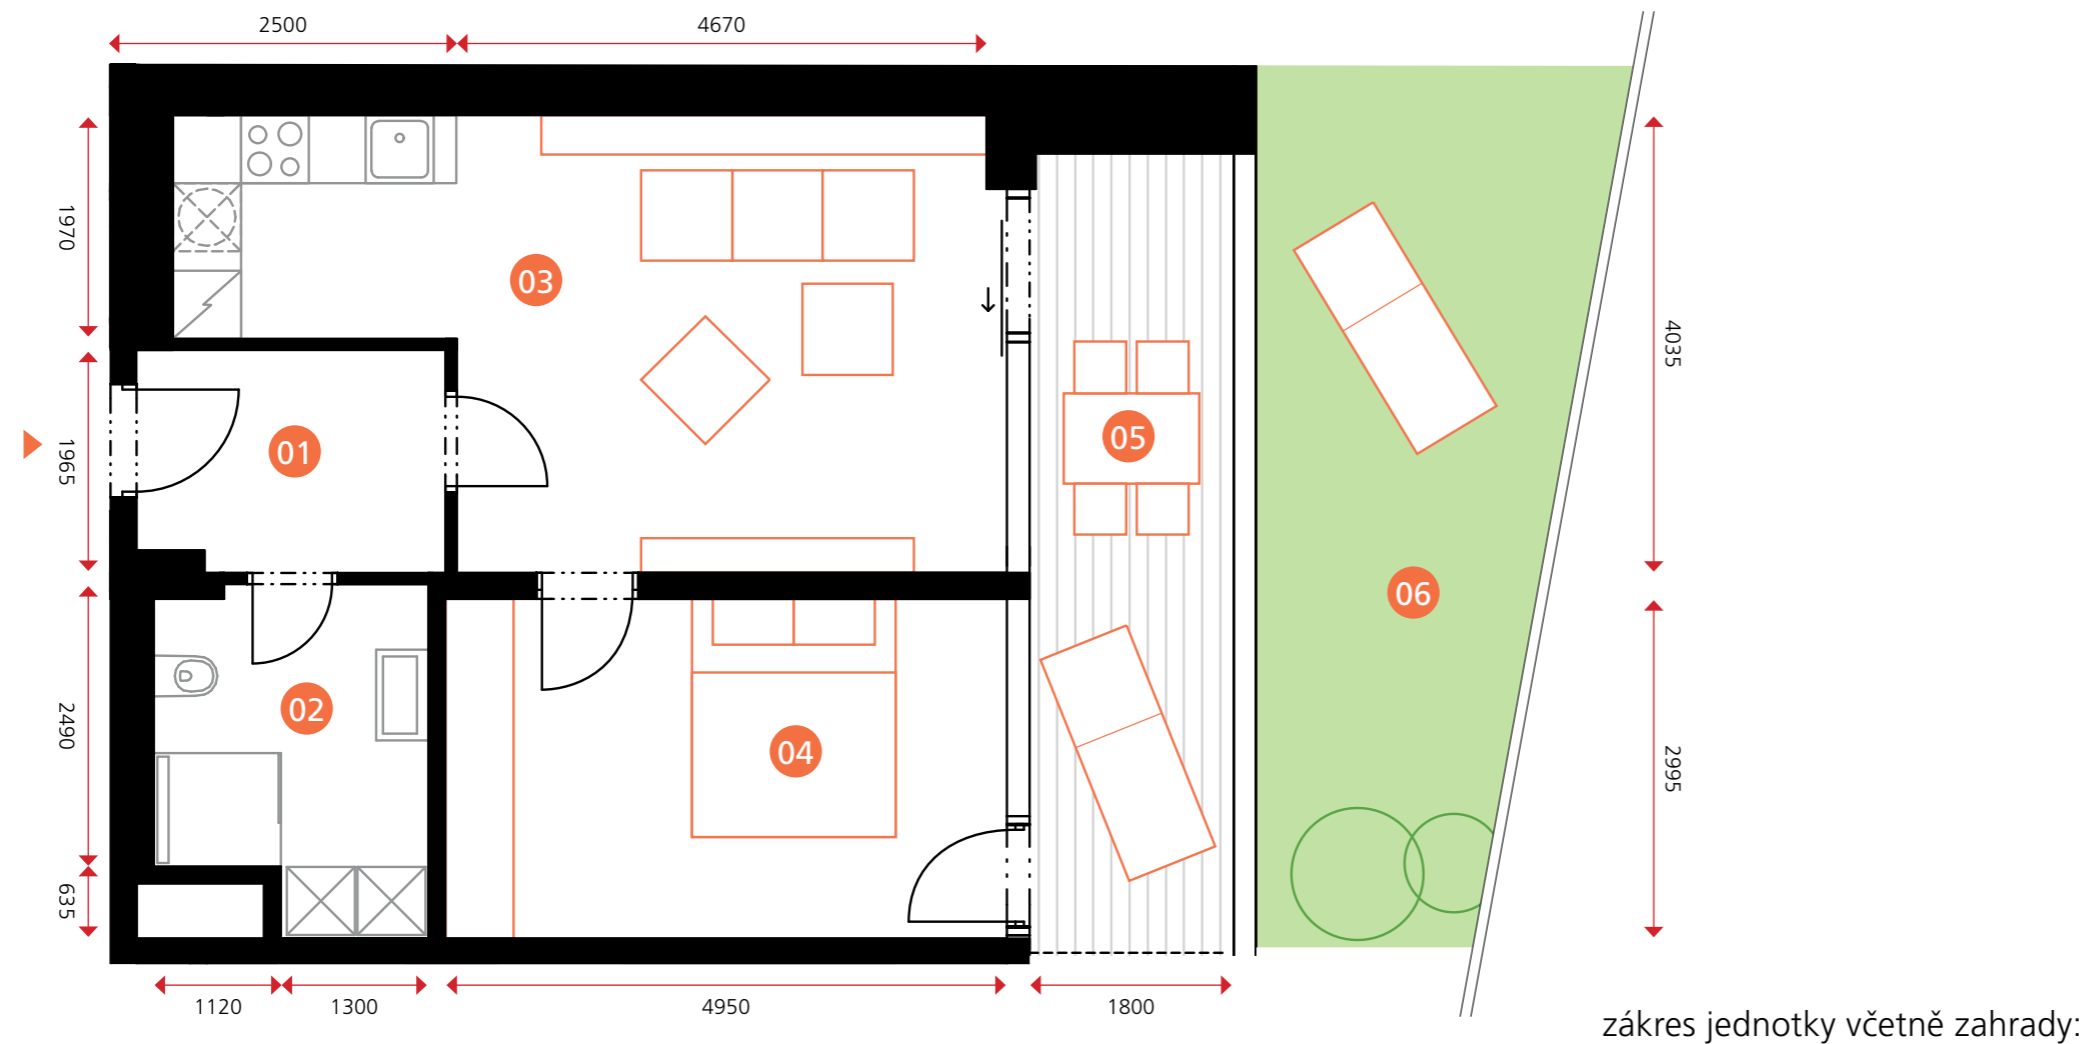

01	PŘEDSÍŇ	5,2 m ²
02	KOUPELNA	6,7 m ²
03	OBÝVACÍ POKOJ + KK	24,3 m ²
04	POKOJ	14,8 m ²
OBYTNÁ PLOCHA BYTU		51,0 m²
SVISLÉ KONSTRUKCE		1,4 m ²
PODLAHOVÁ PLOCHA BYTU		52,4 m²
05	LODŽIE	11,5 m ²
06	ZAHRADA	53,0 m ²

Dodatek:

Plochy jednotlivých místností jsou pouze orientační. Vyobrazené zařízení v plánech bytů (nábytek, kuch. linka, el. spotřebiče atd.) není součástí dodávky. Rozsah dodávky je specifikován ve standardu a finálně pak ve smlouvě.



TEE HOUSE ČELADNÁ

APARTMENTS & SPA

