



# zahradní apartmán

objekt A3 • 1NP • byt A3.1.08 • 2+kk • 109,6 m<sup>2</sup>

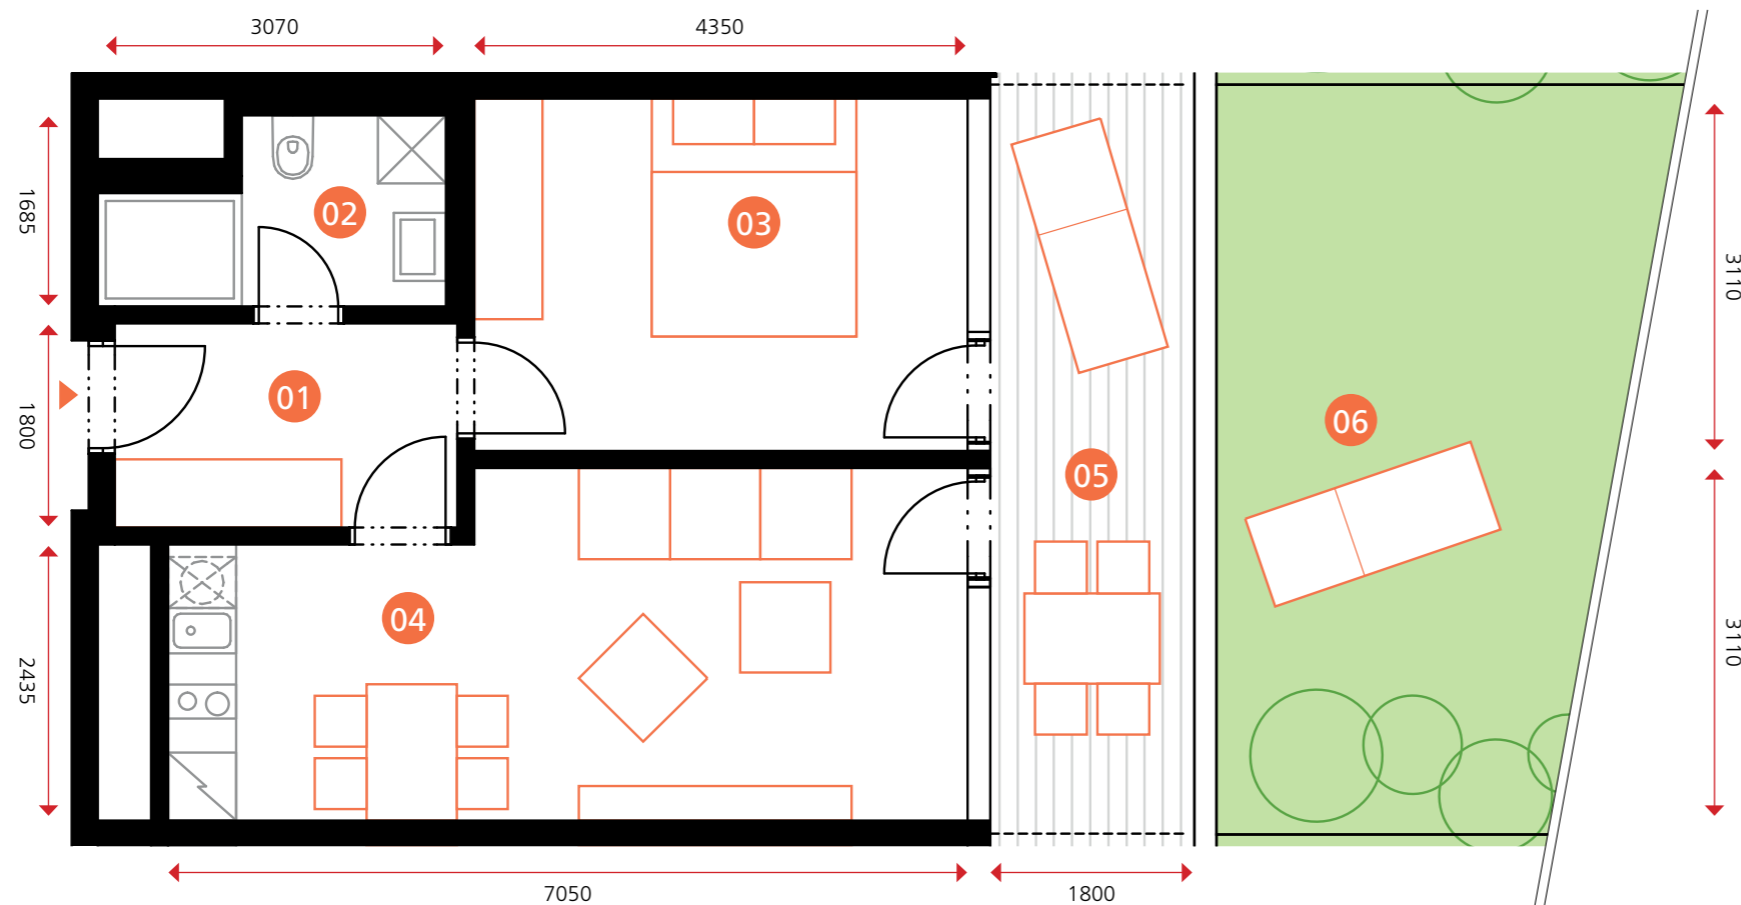

zákes jednotky včetně zahrady:

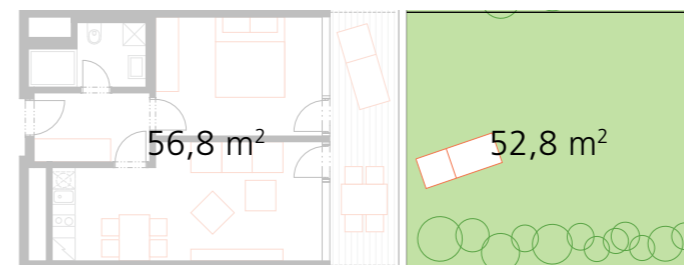

0 5m




### Dodatek:

Plochy jednotlivých místností jsou pouze orientační. Vyobrazené zařízení v plánech bytů (nábytek, kuch. linka, el. spotřebiče atd.) není součástí dodávky. Rozsah dodávky je specifikován ve standardu a finálně pak ve smlouvě.



TEE HOUSE ČELADNÁ

APARTMENTS & SPA

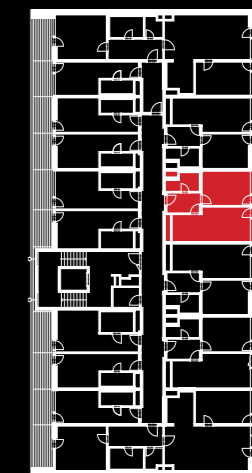

01	PŘEDSÍŇ	5,5 m <sup>2</sup>
02	KOUPELNA	4,3 m <sup>2</sup>
03	POKOJ	13,5 m <sup>2</sup>
04	OBÝVACÍ POKOJ + KK	20,1 m <sup>2</sup>
<b>OBYTNÁ PLOCHA BYTU</b>		<b>43,4 m<sup>2</sup></b>
SVISLÉ KONSTRUKCE		2,7 m <sup>2</sup>
<b>PODLAHOVÁ PLOCHA BYTU</b>		<b>46,1 m<sup>2</sup></b>
05	LODŽIE	10,7 m <sup>2</sup>
06	ZAHRADA	52,8 m <sup>2</sup>

www.teehouse.cz