


zahradní apartmán

objekt A3 • 1NP • byt A3.1.09 • 2+kk • 109,2 m²

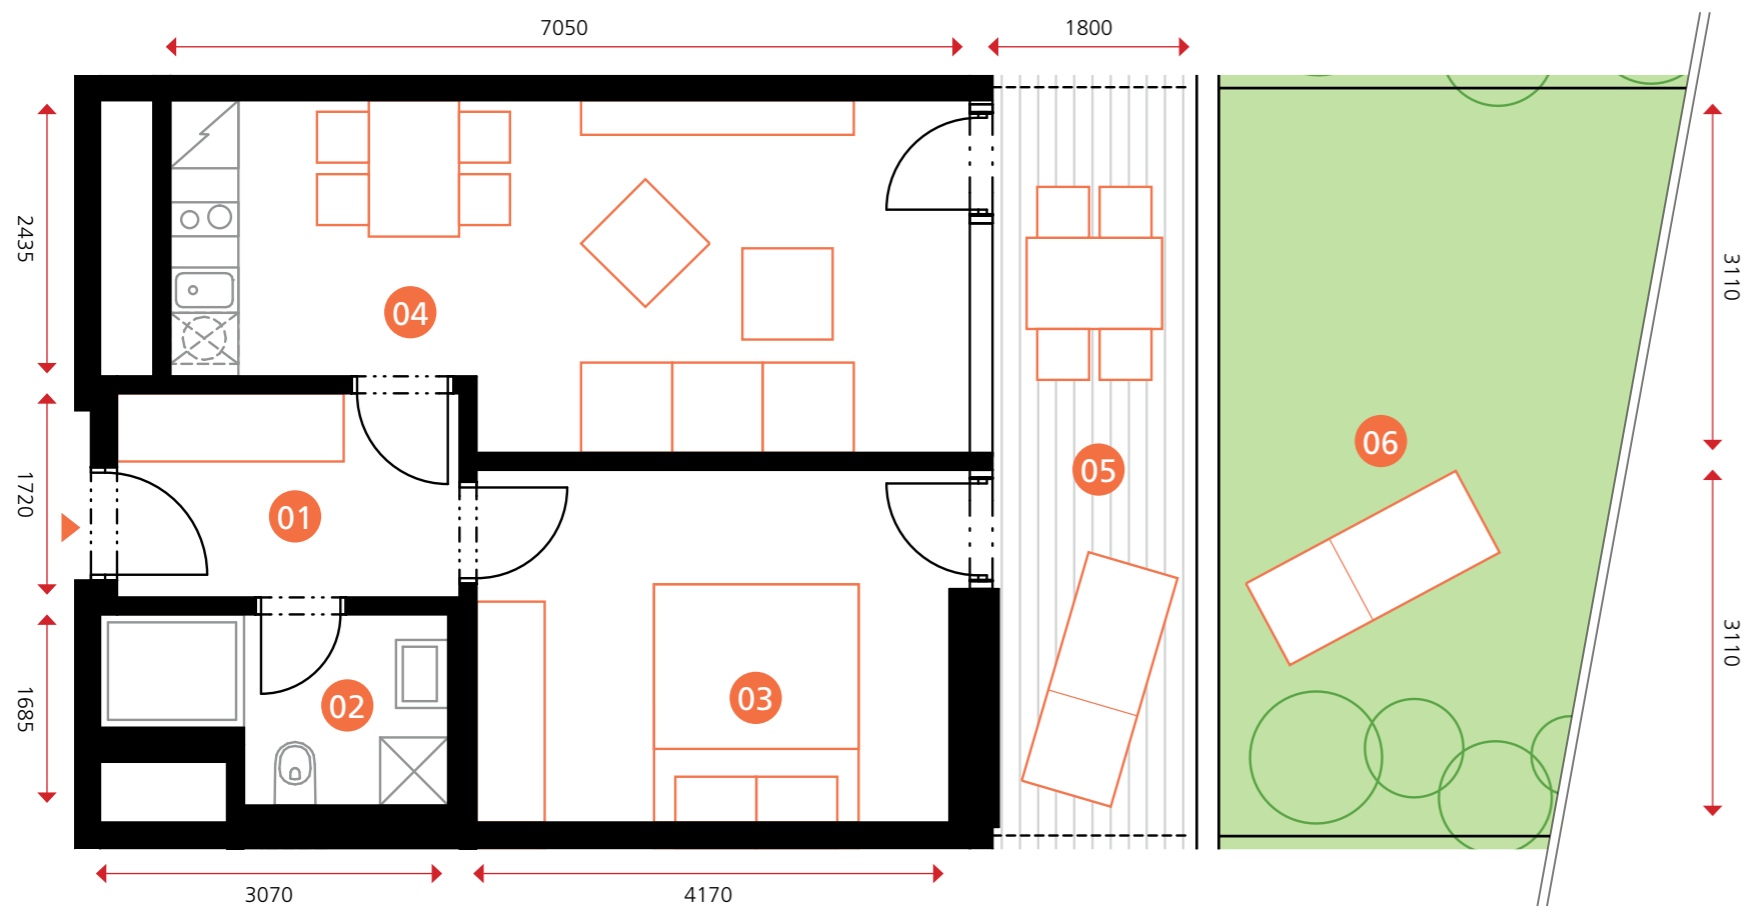

zákres jednotky včetně zahrady:



0 5m




Dodatek:

Plochy jednotlivých místností jsou pouze orientační. Vyobrazené zařízení v plánech bytů (nábytek, kuch. linka, el. spotřebiče atd.) není součástí dodávky. Rozsah dodávky je specifikován ve standardu a finálně pak ve smlouvě.



TEE HOUSE ČELADNÁ

APARTMENTS & SPA

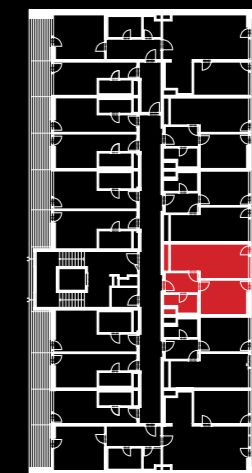

01	PŘEDSÍŇ	5,5 m ²
02	KOUPELNA	4,3 m ²
03	POKOJ	13,2 m ²
04	OBÝVACÍ POKOJ + KK	20,1 m ²
OBYTNÁ PLOCHA BYTU		43,1 m²
SVISLÉ KONSTRUKCE		2,6 m ²
PODLAHOVÁ PLOCHA BYTU		45,7 m²
05	LODŽIE	10,7 m ²
06	ZAHRADA	52,8 m ²

www.teehouse.cz