



zahradní apartmán

objekt A3 • 1NP • byt A3.1.10 • 2+kk • 109,6 m²

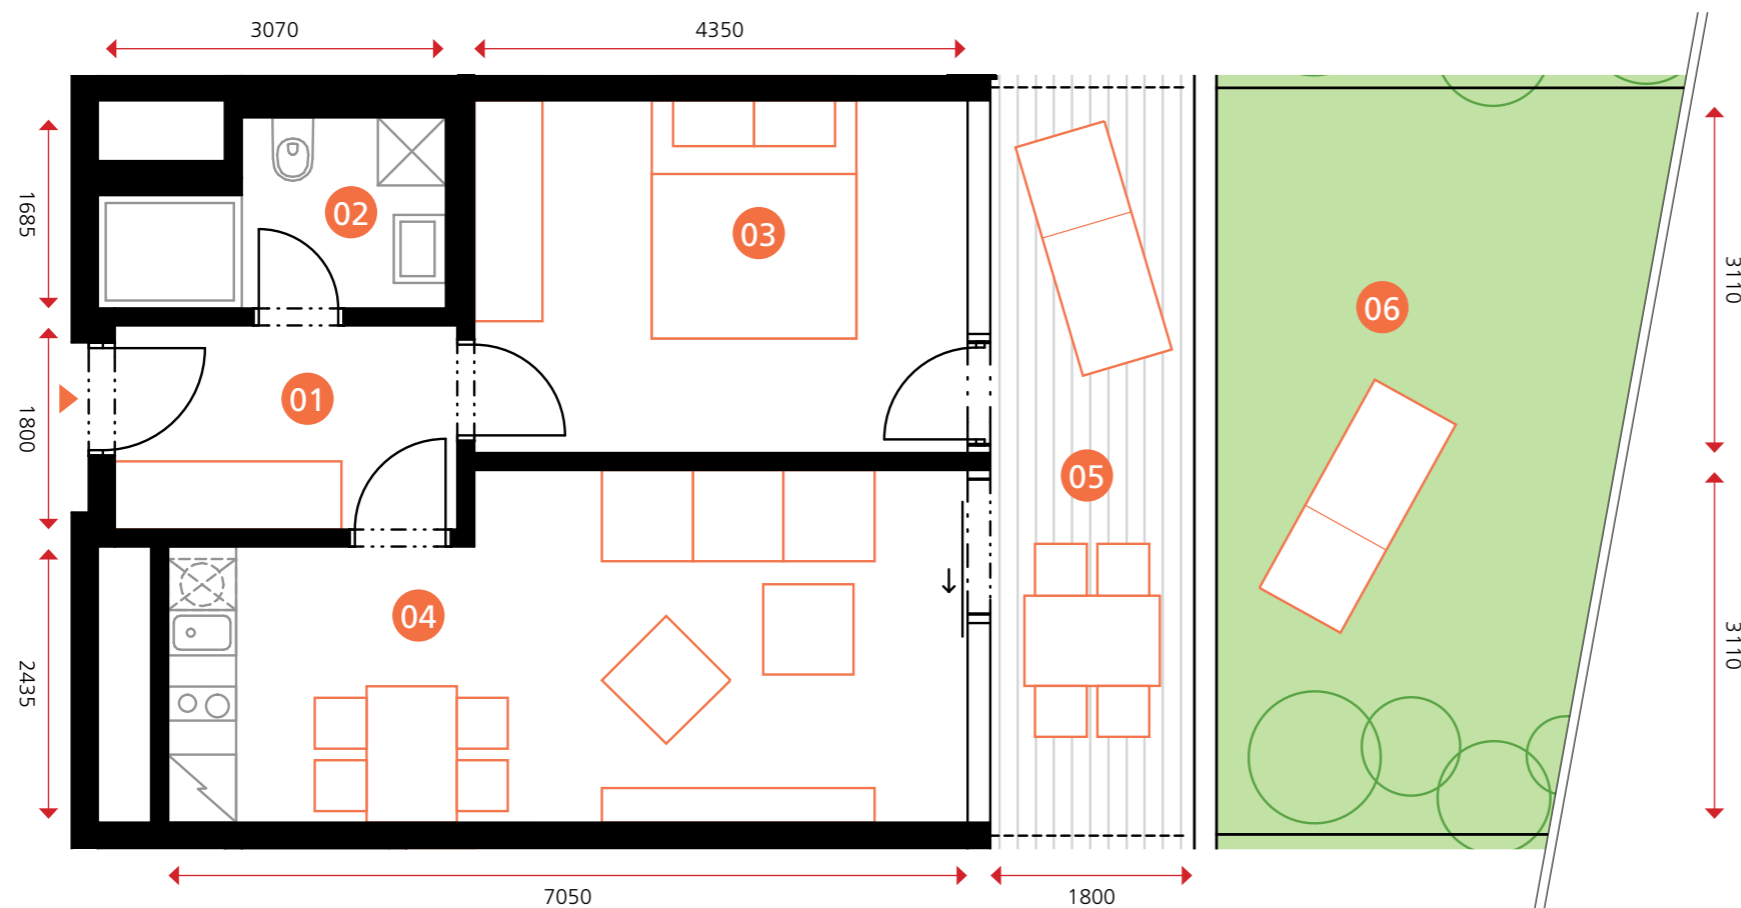

zákes jednotky včetně zahrady:

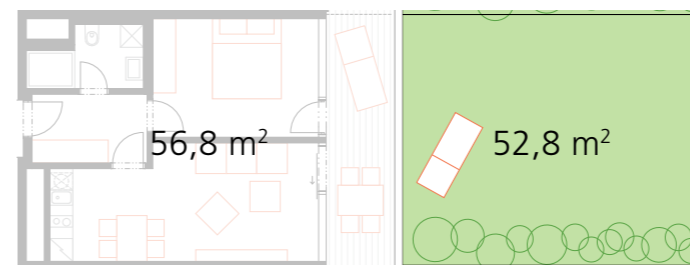


Dodatek:

Plochy jednotlivých místností jsou pouze orientační. Vyobrazené zařízení v plánech bytů (nábytek, kuch. linka, el. spotřebiče atd.) není součástí dodávky. Rozsah dodávky je specifikován ve standardu a finálně pak ve smlouvě.



TEE HOUSE ČELADNÁ

APARTMENTS & SPA

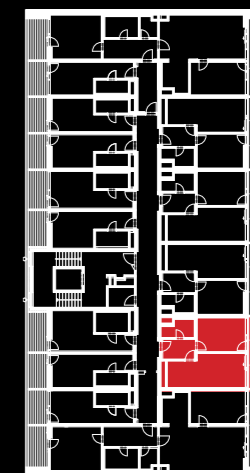

01	PŘEDSÍŇ	5,5 m ²
02	KOUPELNA	4,3 m ²
03	POKOJ	13,5 m ²
04	OBÝVACÍ POKOJ + KK	21,6 m ²
OBÝTNÁ PLOCHA BYTU		44,9 m²
SVISLÉ KONSTRUKCE		1,2 m ²
PODLAHOVÁ PLOCHA BYTU		46,1 m²
05	LODŽIE	10,7 m ²
06	ZAHRADA	52,8 m ²

www.teehouse.cz