


sportovní apartmán

objekt A3 • 2NP • byt A3.2.11b • 1+kk • 44,5 m²

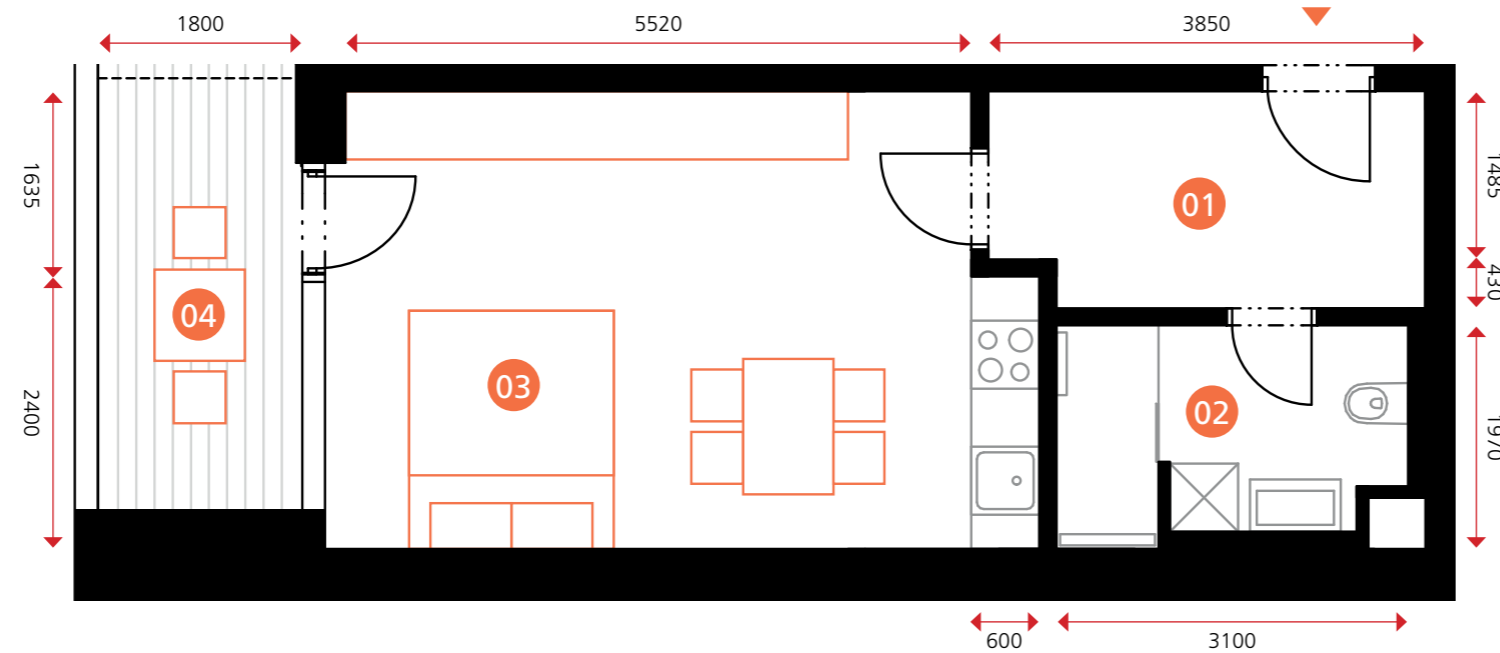

0 5m




Dodatek:
Plochy jednotlivých místností jsou pouze orientační. Vyobrazené zařízení v plánech bytů (nábytek, kuch. linka, el. spotřebiče atd.) není součástí dodávky. Rozsah dodávky je specifikován ve standardu a finálně pak ve smlouvě.



TEE HOUSE ČELADNÁ

APARTMENTS & SPA

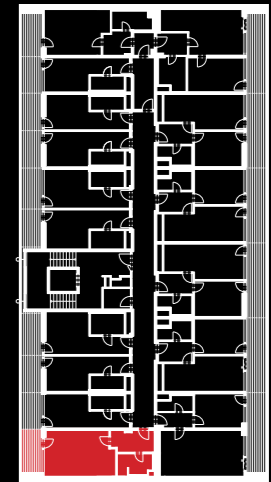

01	PŘEDSÍŇ	6,9 m ²
02	KOUPELNA	5,5 m ²
03	OBÝVACÍ POKOJ + KK	24,3 m ²
OBYTNÁ PLOCHA BYTU		36,7 m²
SVISLÉ KONSTRUKCE		1,6 m ²
PODLAHOVÁ PLOCHA BYTU		38,3 m²
04	LODŽIE	6,2 m ²

www.teehouse.cz