


penthouse

objekt A3 • 3NP • byt A3.3.02 • 3+kk • 166,6 m²

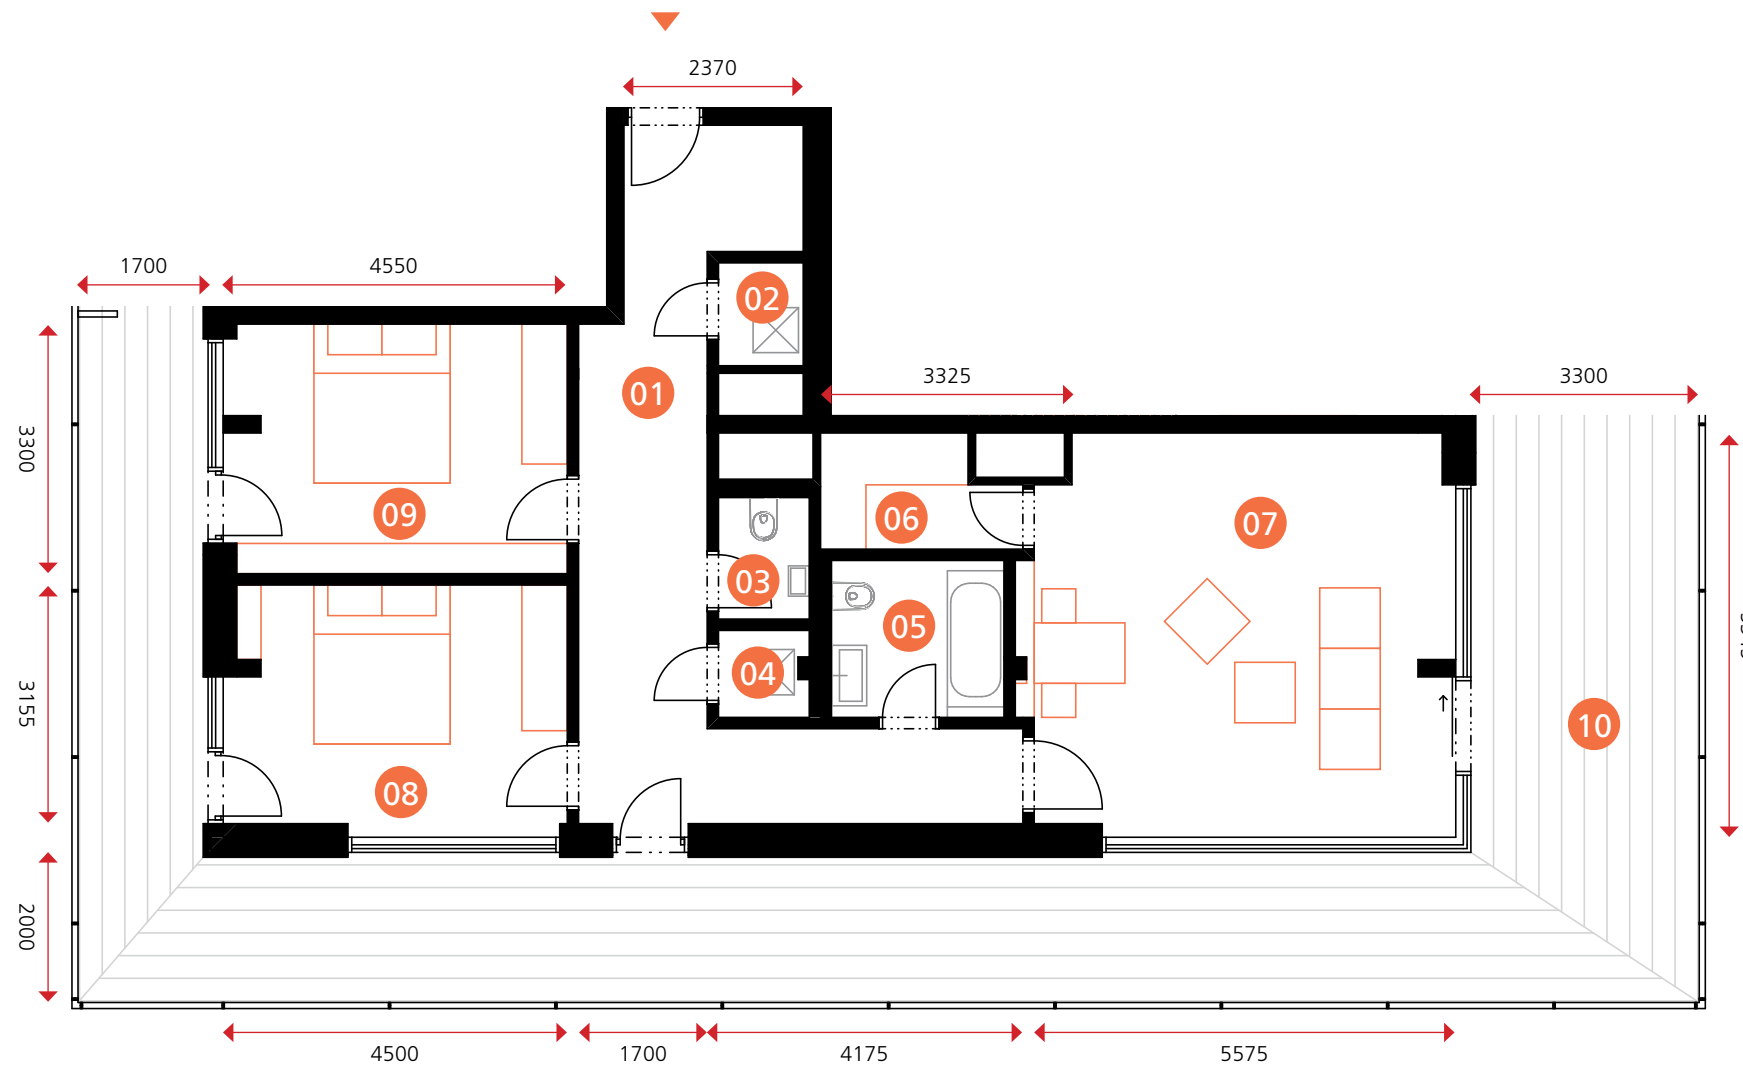

0 5m




Dodatek:
Plochy jednotlivých místností jsou pouze orientační. Vyobrazené zařízení v plánech bytů (nábytek, kuch. linka, el. spotřebiče atd.) není součástí dodávky. Rozsah dodávky je specifikován ve standardu a finálně pak ve smlouvě.



TEE HOUSE ČELADNÁ

APARTMENTS & SPA

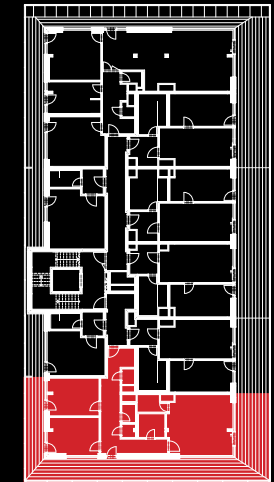

01	PŘEDSÍŇ	21,5 m ²
02	PRÁDELNA	1,5 m ²
03	WC	1,9 m ²
04	PRÁDELNA	1,3 m ²
05	KOUPELNA	4,7 m ²
06	SPÍŽ	3,6 m ²
07	OBÝVACÍ POKOJ + KK	29,5 m ²
08	POKOJ	14,6 m ²
09	POKOJ	14,8 m ²
OBYTNÁ PLOCHA BYTU		93,5 m²
SVISLÉ KONSTRUKCE		5,1 m ²
PODLAHOVÁ PLOCHA BYTU		98,6 m²
10	TERASA	68,0 m ²

www.teehouse.cz