


# penthouse

objekt A3 • 3NP • byt A3.3.03 • 2+kk • 72 m<sup>2</sup>



TEE HOUSE ČELADNÁ

APARTMENTS & SPA

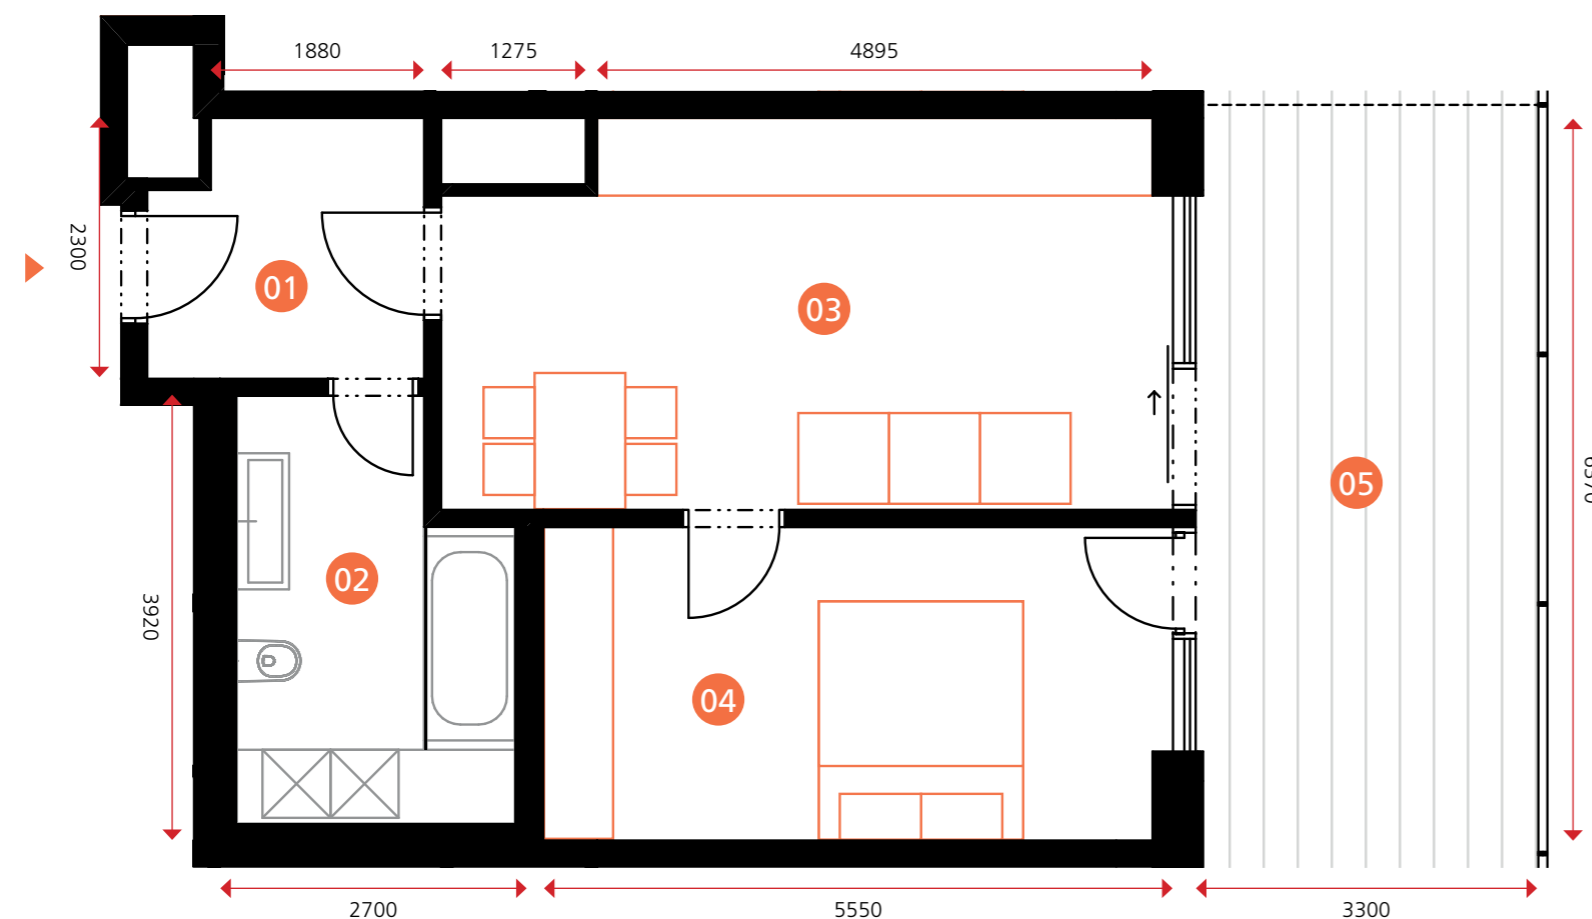

0 5m



#### Dodatek:

Plochy jednotlivých místností jsou pouze orientační. Vyobrazené zařízení v plánech bytů (nábytek, kuch. linka, el. spotřebiče atd.) není součástí dodávky. Rozsah dodávky je specifikován ve standardu a finálně pak ve smlouvě.

01	PŘEDSÍŇ	5,3 m <sup>2</sup>
02	KOUPELNA	8,3 m <sup>2</sup>
03	OBÝVACÍ POKOJ + KK	21,2 m <sup>2</sup>
04	POKOJ	15,2 m <sup>2</sup>
<b>OBYTNÁ PLOCHA BYTU</b>		<b>50,0 m<sup>2</sup></b>
SVISLÉ KONSTRUKCE		2,8 m <sup>2</sup>
<b>PODLAHOVÁ PLOCHA BYTU</b>		<b>52,8 m<sup>2</sup></b>
05	TERASA	19,2 m <sup>2</sup>

[www.teehouse.cz](http://www.teehouse.cz)