


penthouse

objekt A3 • 3NP • byt A3.3.04 • 2+kk • 71,4 m²

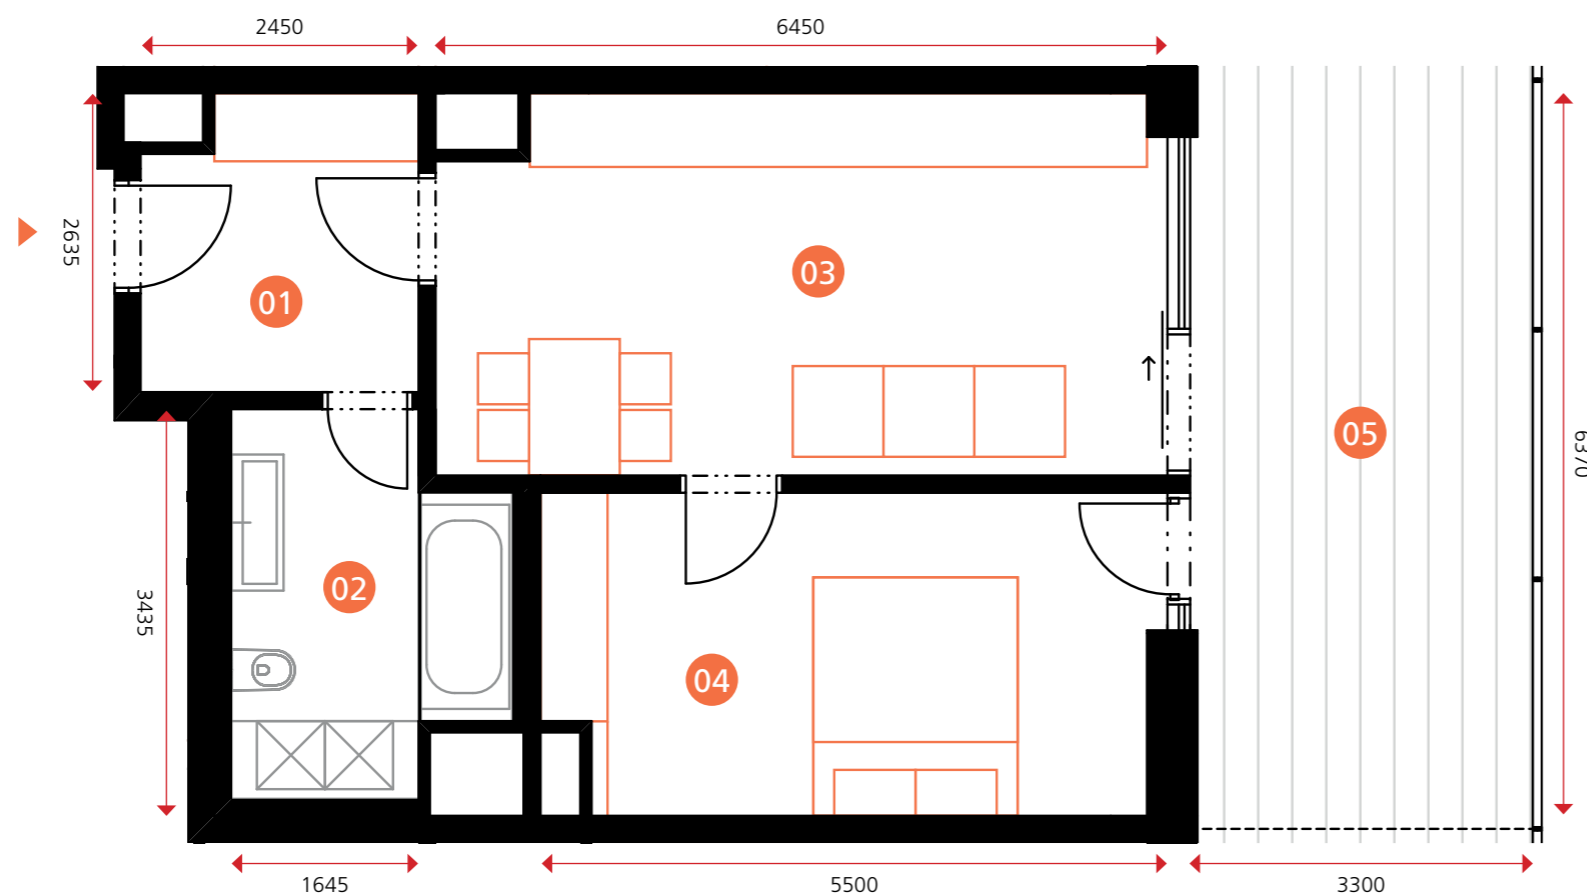

0 5m



Dodatek:
Plochy jednotlivých místností jsou pouze orientační. Vyobrazené zařízení v plánech bytů (nábytek, kuch. linka, el. spotřebiče atd.) není součástí dodávky. Rozsah dodávky je specifikován ve standardu a finálně pak ve smlouvě.



TEE HOUSE ČELADNÁ

APARTMENTS & SPA



01	PŘEDSÍŇ	6,1 m ²
02	KOUPELNA	7,3 m ²
03	OBÝVACÍ POKOJ + KK	21,2 m ²
04	POKOJ	15,1 m ²
OBYTNÁ PLOCHA BYTU		49,7 m²
SVISLÉ KONSTRUKCE		2,5 m ²
PODLAHOVÁ PLOCHA BYTU		52,2 m²
05	TERASA	19,2 m ²

www.teehouse.cz