


penthouse

objekt A3 • 3NP • byt A3.3.04 • 2+kk • 85,2 m²

varianta s vloženým mezipatrem:

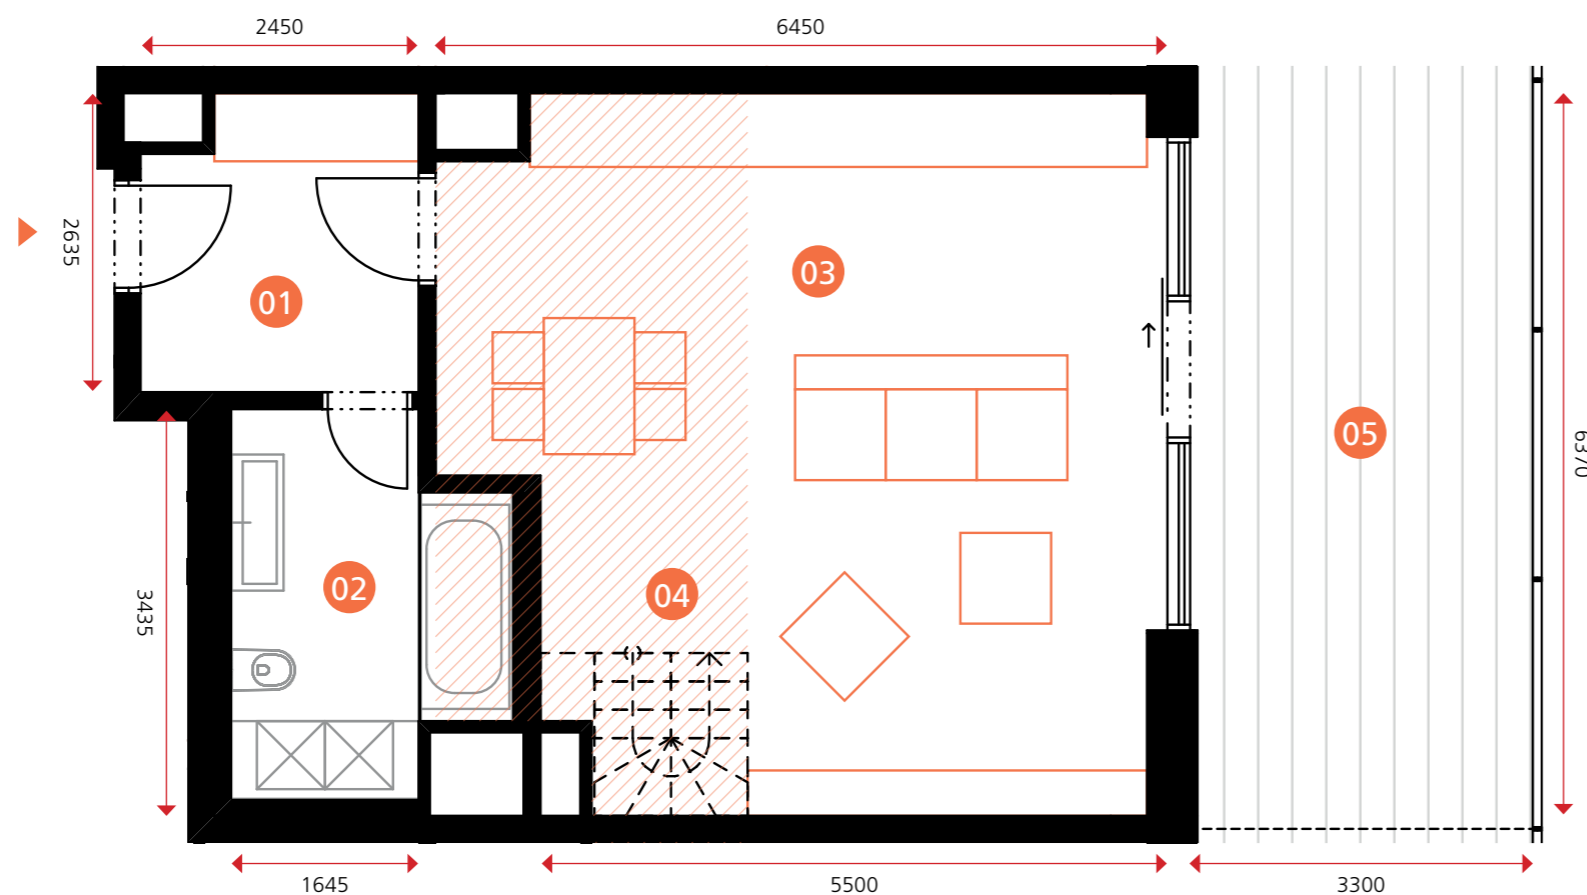

0 5m



Dodatek:
Plochy jednotlivých místností jsou pouze orientační. Vyobrazené zařízení v plánech bytů (nábytek, kuch. linka, el. spotřebiče atd.) není součástí dodávky. Rozsah dodávky je specifikován ve standardu a finálně pak ve smlouvě.



TEE HOUSE ČELADNÁ

APARTMENTS & SPA



01	PŘEDSÍŇ	6,1 m ²
02	KOUPELNA	7,3 m ²
03	OBÝVACÍ POKOJ + KK	37,1 m ²
04	VLOŽENÉ MEZIPATRO	13,9 m ²
OBYTNÁ PLOCHA BYTU		64,4 m²
SVISLÉ KONSTRUKCE		1,6 m ²
PODLAHOVÁ PLOCHA BYTU		66,0 m²
05	TERASA	19,2 m ²

www.teehouse.cz