



# penthouse

objekt A3 • 3NP • byt A3.3.07 • 3+kk • 204,1 m<sup>2</sup>



TEE HOUSE ČELADNÁ

APARTMENTS & SPA

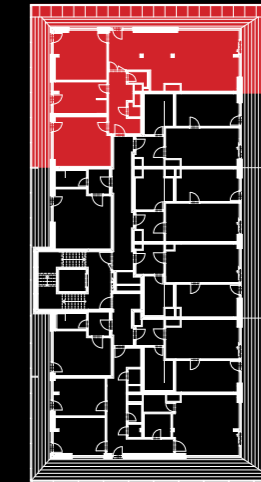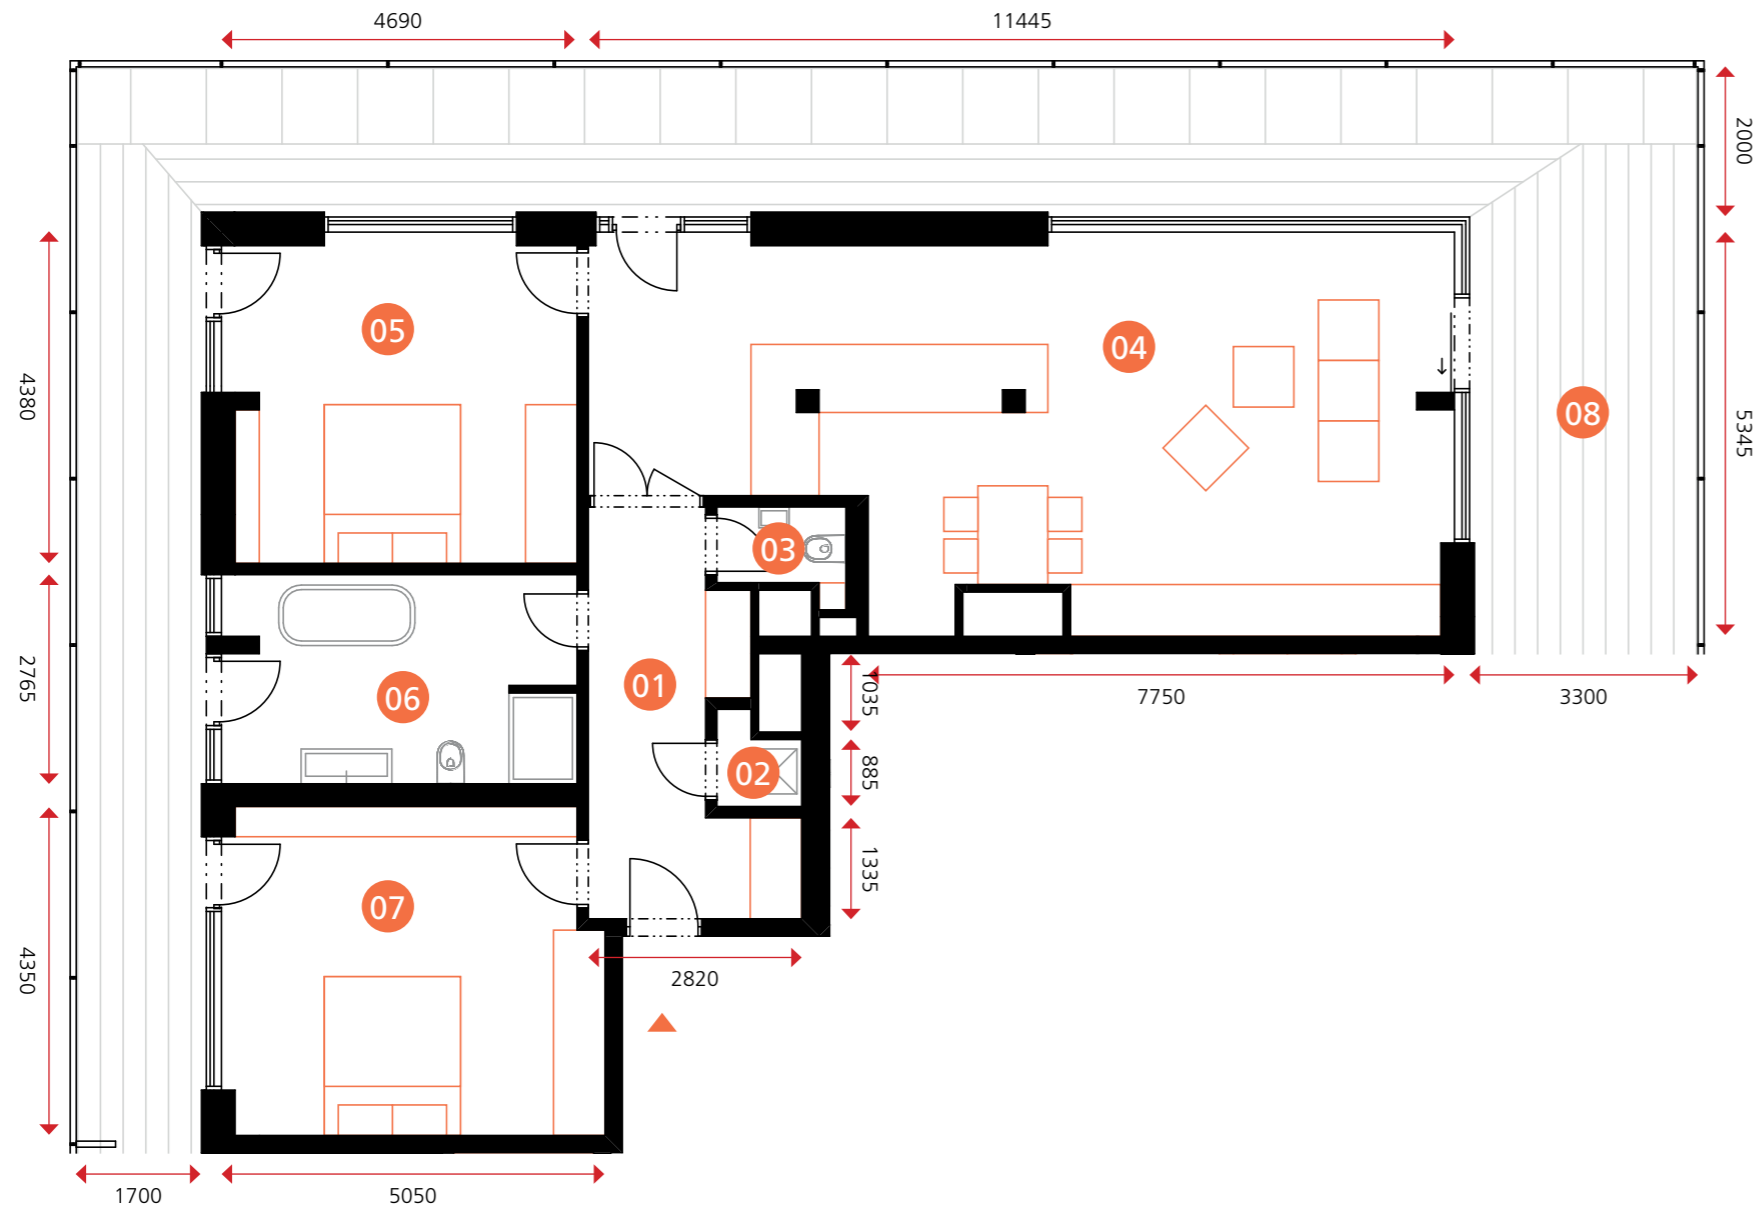

01	PŘEDSÍŇ	11,0 m <sup>2</sup>
02	PRÁDELNA	1,2 m <sup>2</sup>
03	WC	1,8 m <sup>2</sup>
04	OBÝVACÍ POKOJ + KK	52,0 m <sup>2</sup>
05	POKOJ	19,7 m <sup>2</sup>
06	KOUPELNA	12,8 m <sup>2</sup>
07	POKOJ	21,3 m <sup>2</sup>
<b>OBYTNÁ PLOCHA BYTU</b>		<b>119,8 m<sup>2</sup></b>
SVISLÉ KONSTRUKCE		5,6 m <sup>2</sup>
<b>PODLAHOVÁ PLOCHA BYTU</b>		<b>125,4 m<sup>2</sup></b>
08	TERASA	78,7 m <sup>2</sup>

#### Dodatek:

Plochy jednotlivých místností jsou pouze orientační. Vyobrazené zařízení v plánech bytů (nábytek, kuch. linka, el. spotřebiče atd.) není součástí dodávky. Rozsah dodávky je specifikován ve standardu a finálně pak ve smlouvě.

[www.teehouse.cz](http://www.teehouse.cz)